


Landkreis Esslingen
Gemeinde Aichwald
Gemarkung Schanbach, Flur 0

LAGEPLAN

zeichnerischer Teil
(§ 4 LBOVVO)

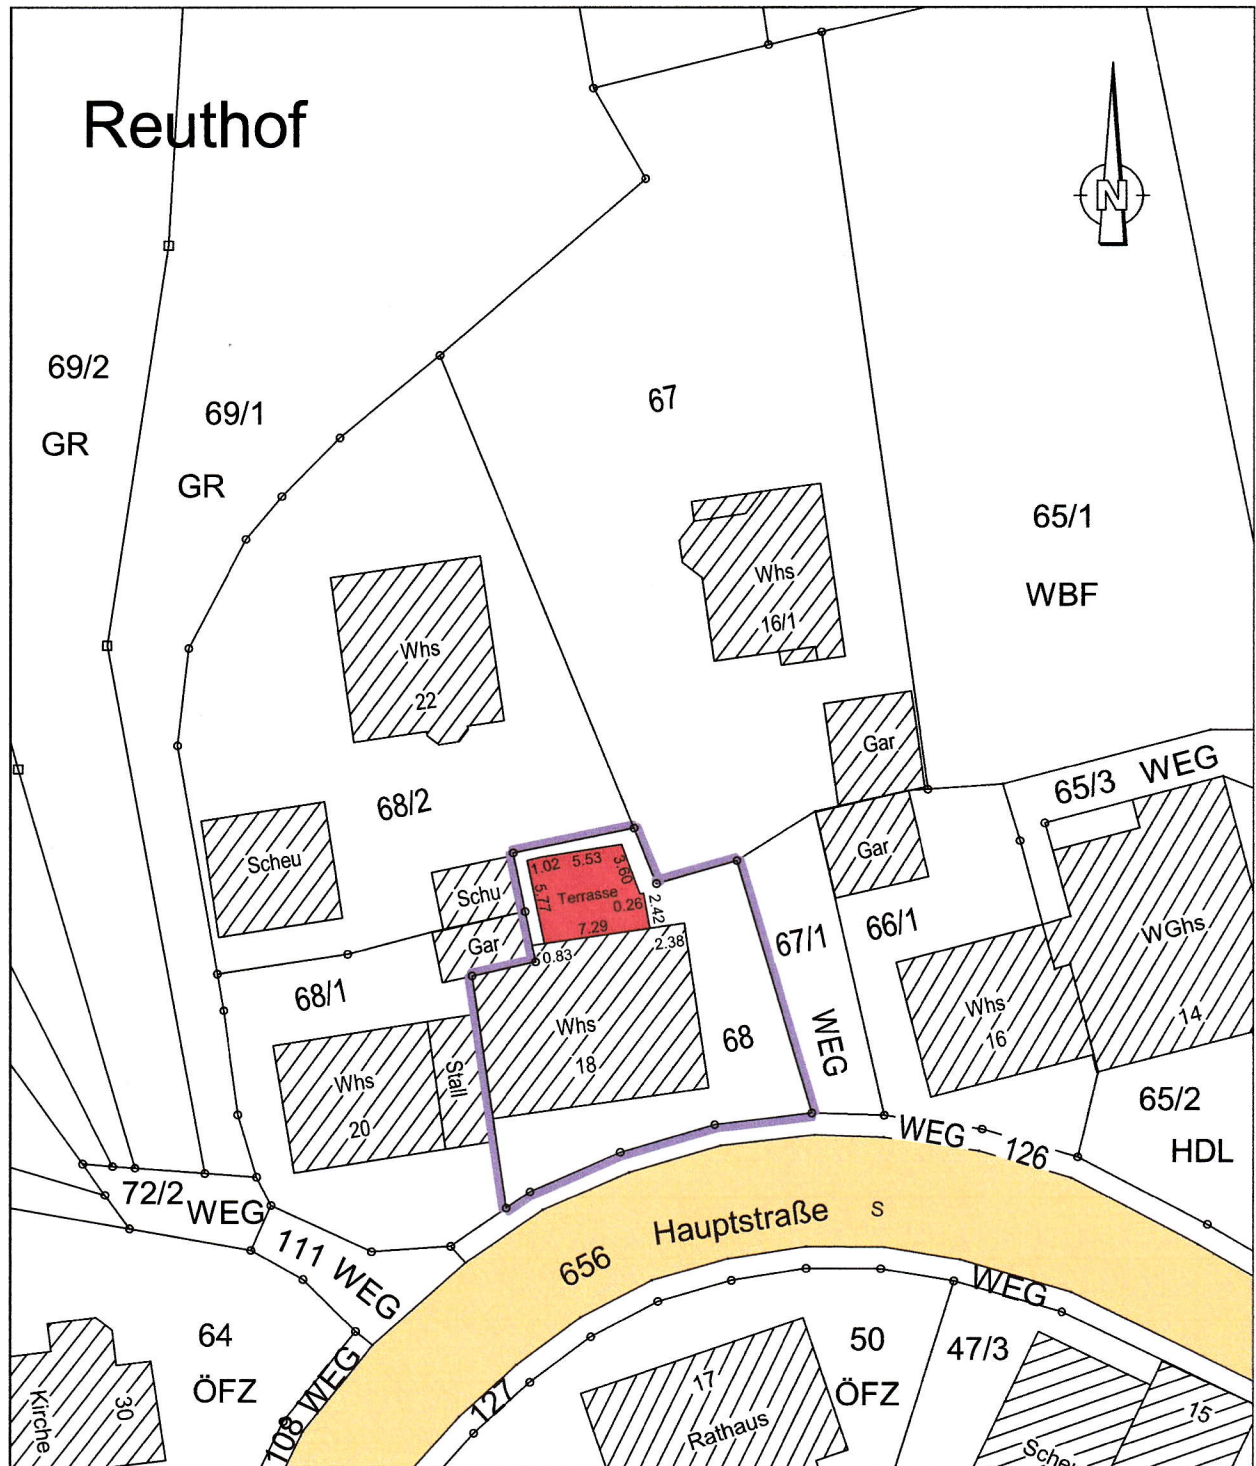

Maßstab 1 : 500

Darstellung entspricht dem Liegen-
schaftskataster, Abweichungen gegen-
über dem Grundbuch sind möglich.
Angaben über etwa vorhandene unterir-
dische Kabel- und Versorgungsleitungen
sind bei den zuständigen Stellen zu
erfragen.

Gefertigt: Plochingen, den 13.11.2025

Landratsamt Esslingen
Amt für Geoinformation und Vermessung

Am Aussichtsturm 5, 73207 Plochingen
Telefon: 0711/3902-41300
E-Mail: vermessungsamt@LRA-ES.de

