


Flurstück: 2224/2
Flur: 2224
Gemarkung: Aichelberg

Gemeinde: Aichwald
Kreis: Esslingen
Regierungsbezirk: Stuttgart

5403648.85

LAGEPLANSKIZZE

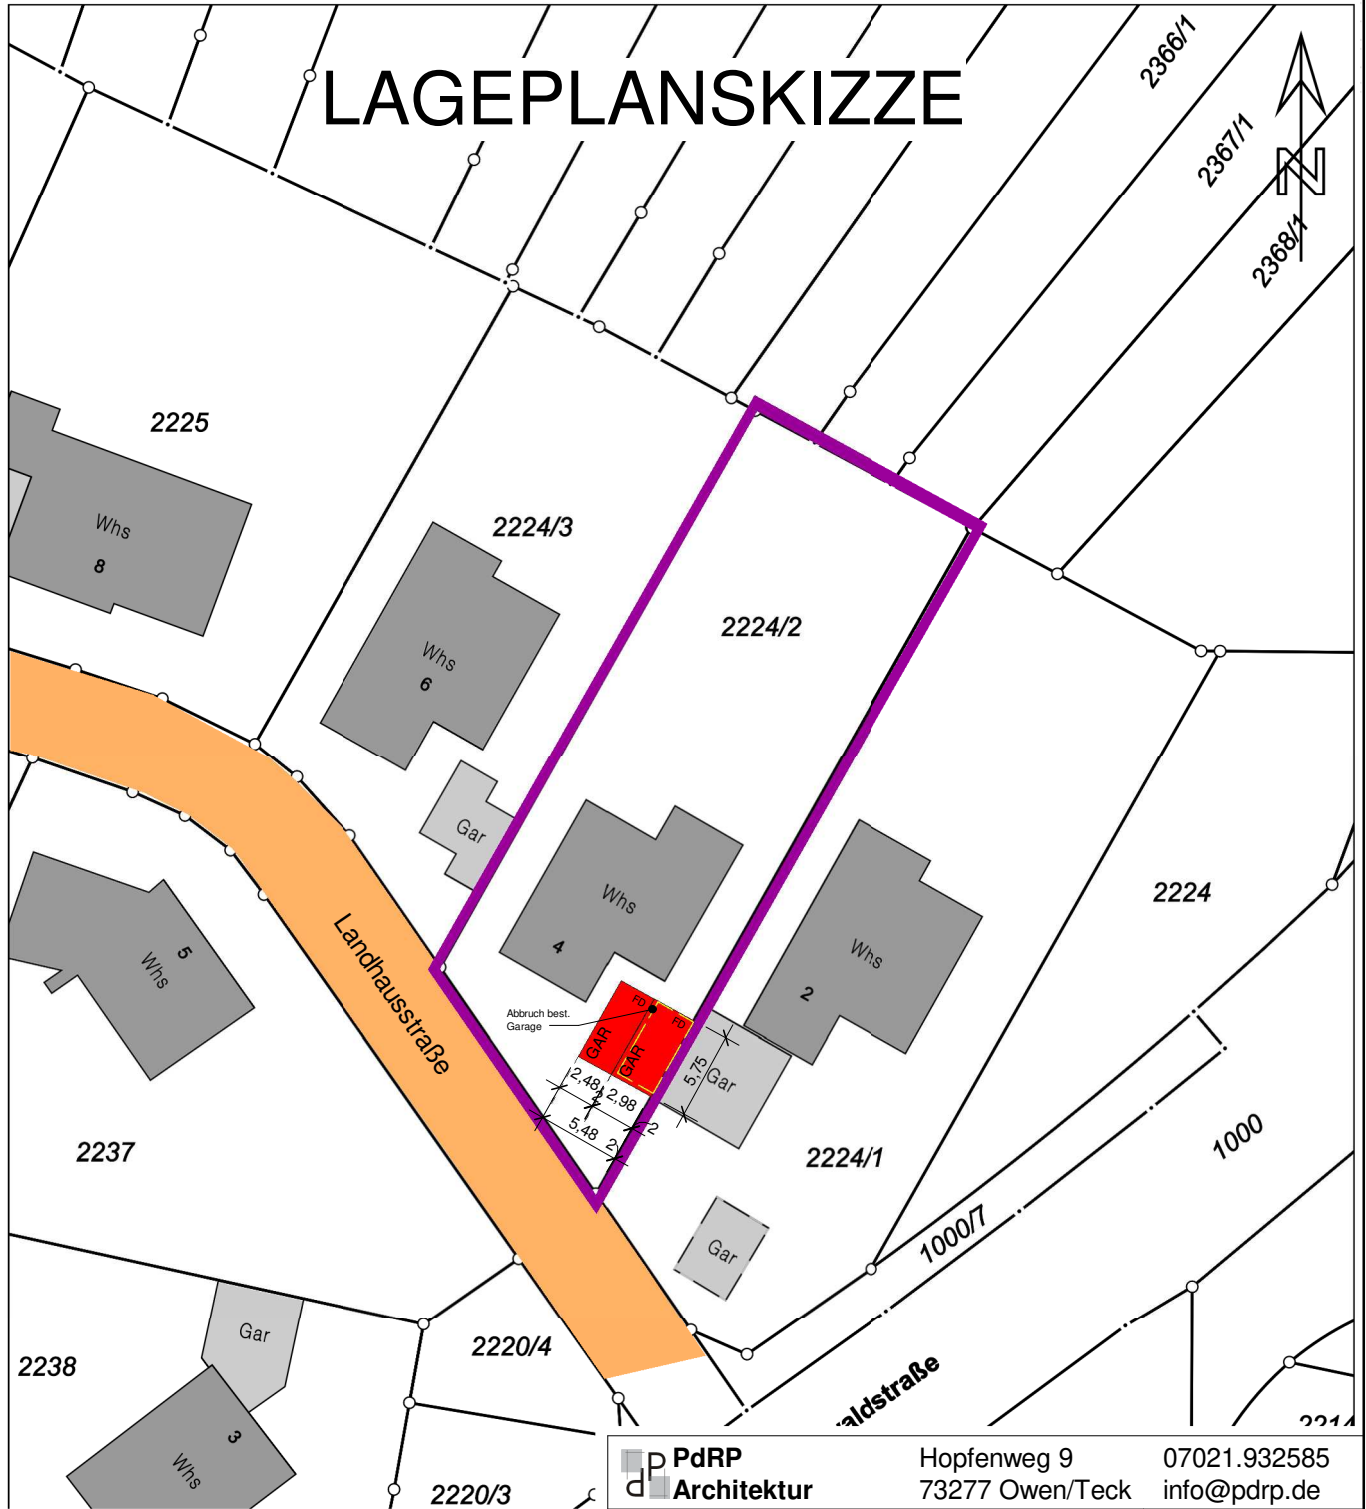

Planverfasser (Pedro dos Reis Pereira)

PdRP
Architektur

Hopfenweg 9
73277 Owen/Teck

07021.932585
info@pdrp.de

Projekt **Neubau Fertiggerage**
Landhausstraße 4
73773 Aichwald-Aichelberg

Projektnummer
O-5

20.07.2020

Gez. PdRP

Bauherr SCHIEBER Alexander

Maßstab 1 : 500

Plan **LAGEPLANSKIZZE**

Plannummer
1