


Landkreis: Esslingen
Gemeinde: Aichwald
Gemarkung: Aichschieß

LAGEPLAN

zum Vertrag

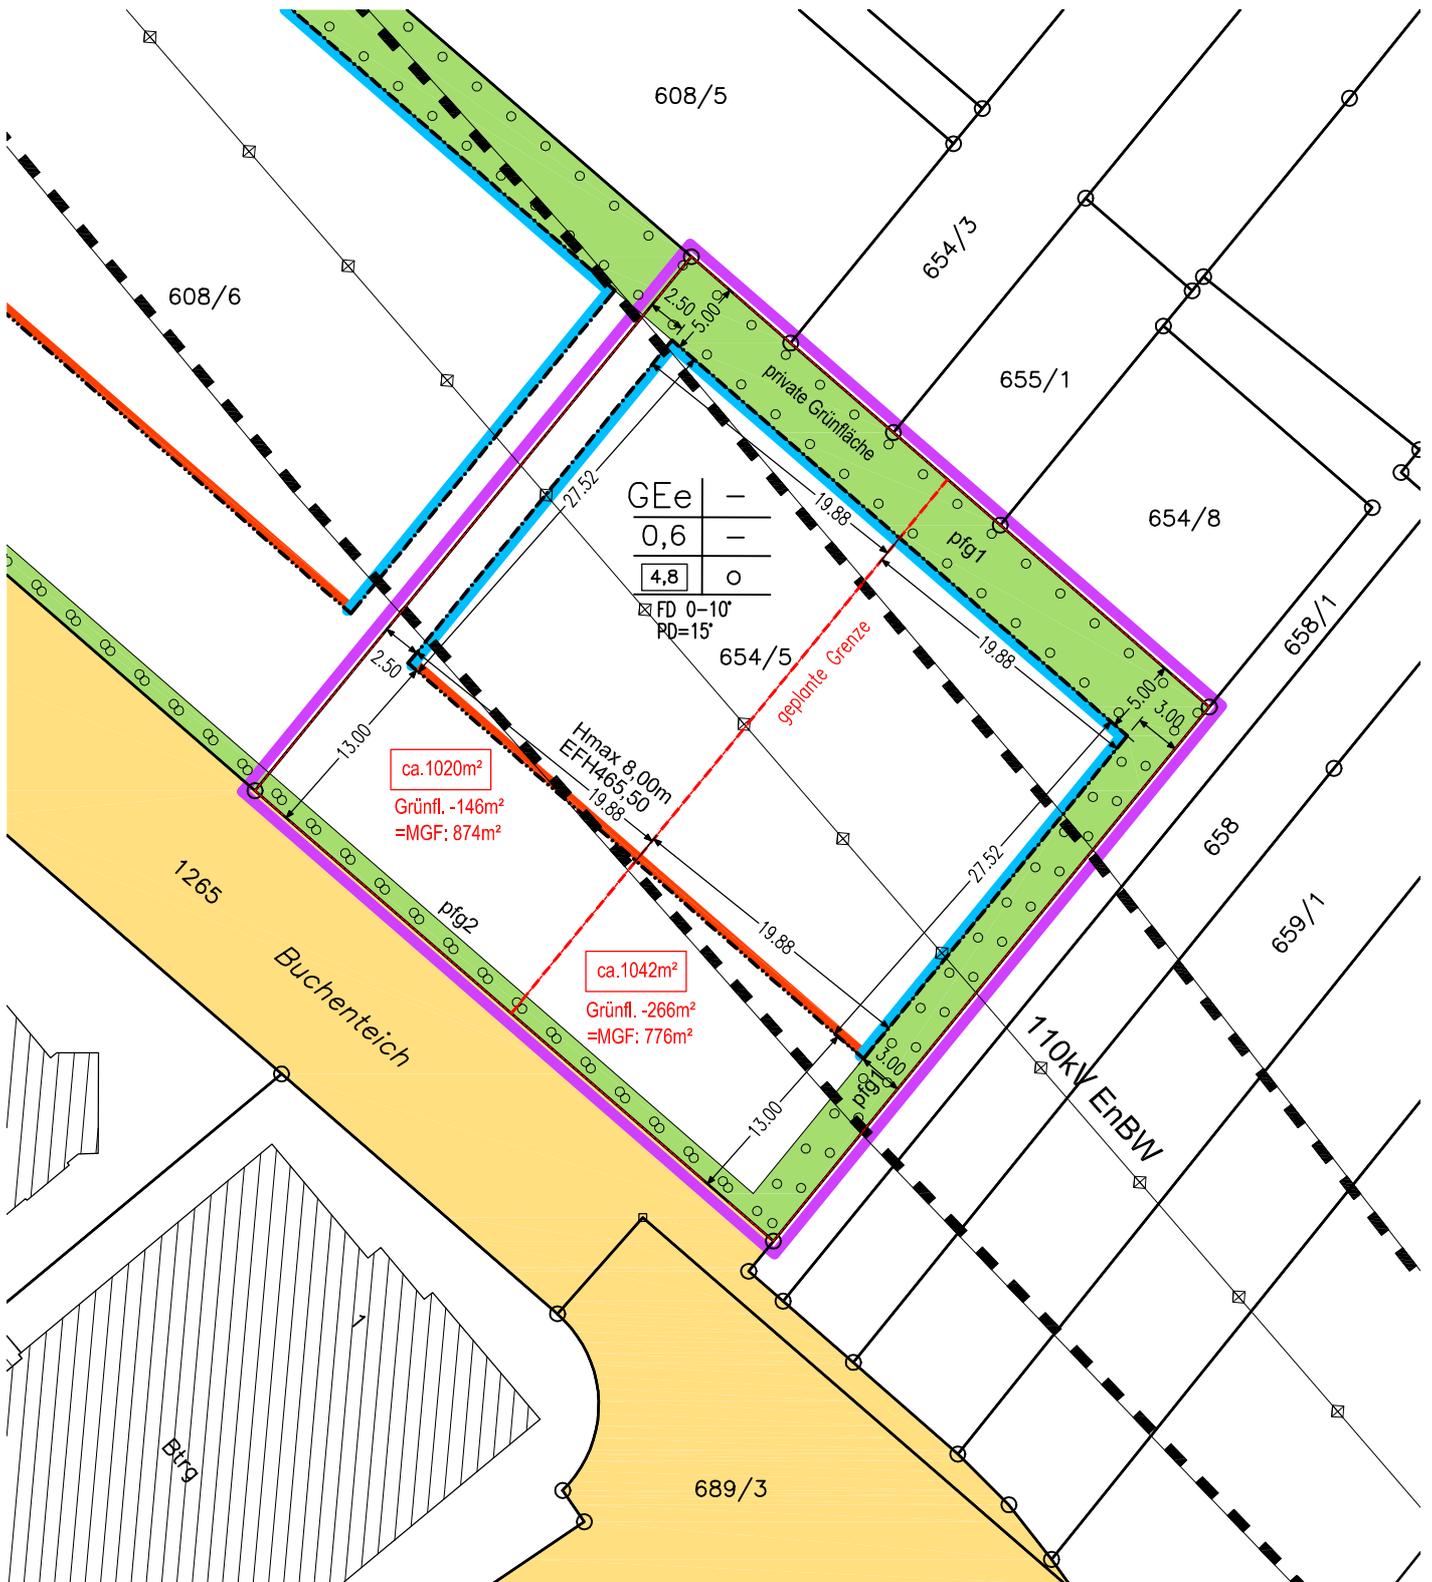

Die Übereinstimmung des zeichn.Teils mit dem Auszug aus dem Liegenschaftskataster und die vollständige Einzeichnung nach §4(4) LBOVVO wird bestätigt.

Maßstab 1:500
Höhen im Neuen System
2024-027-00



Gefertigt:
Plochingen, 03.04.2024

vermessungsbüro
joachim sigmund

Am Markt 11, 73207 Plochingen

Tel.: 07153/8396-0
mail: info@vbsigmund.de