


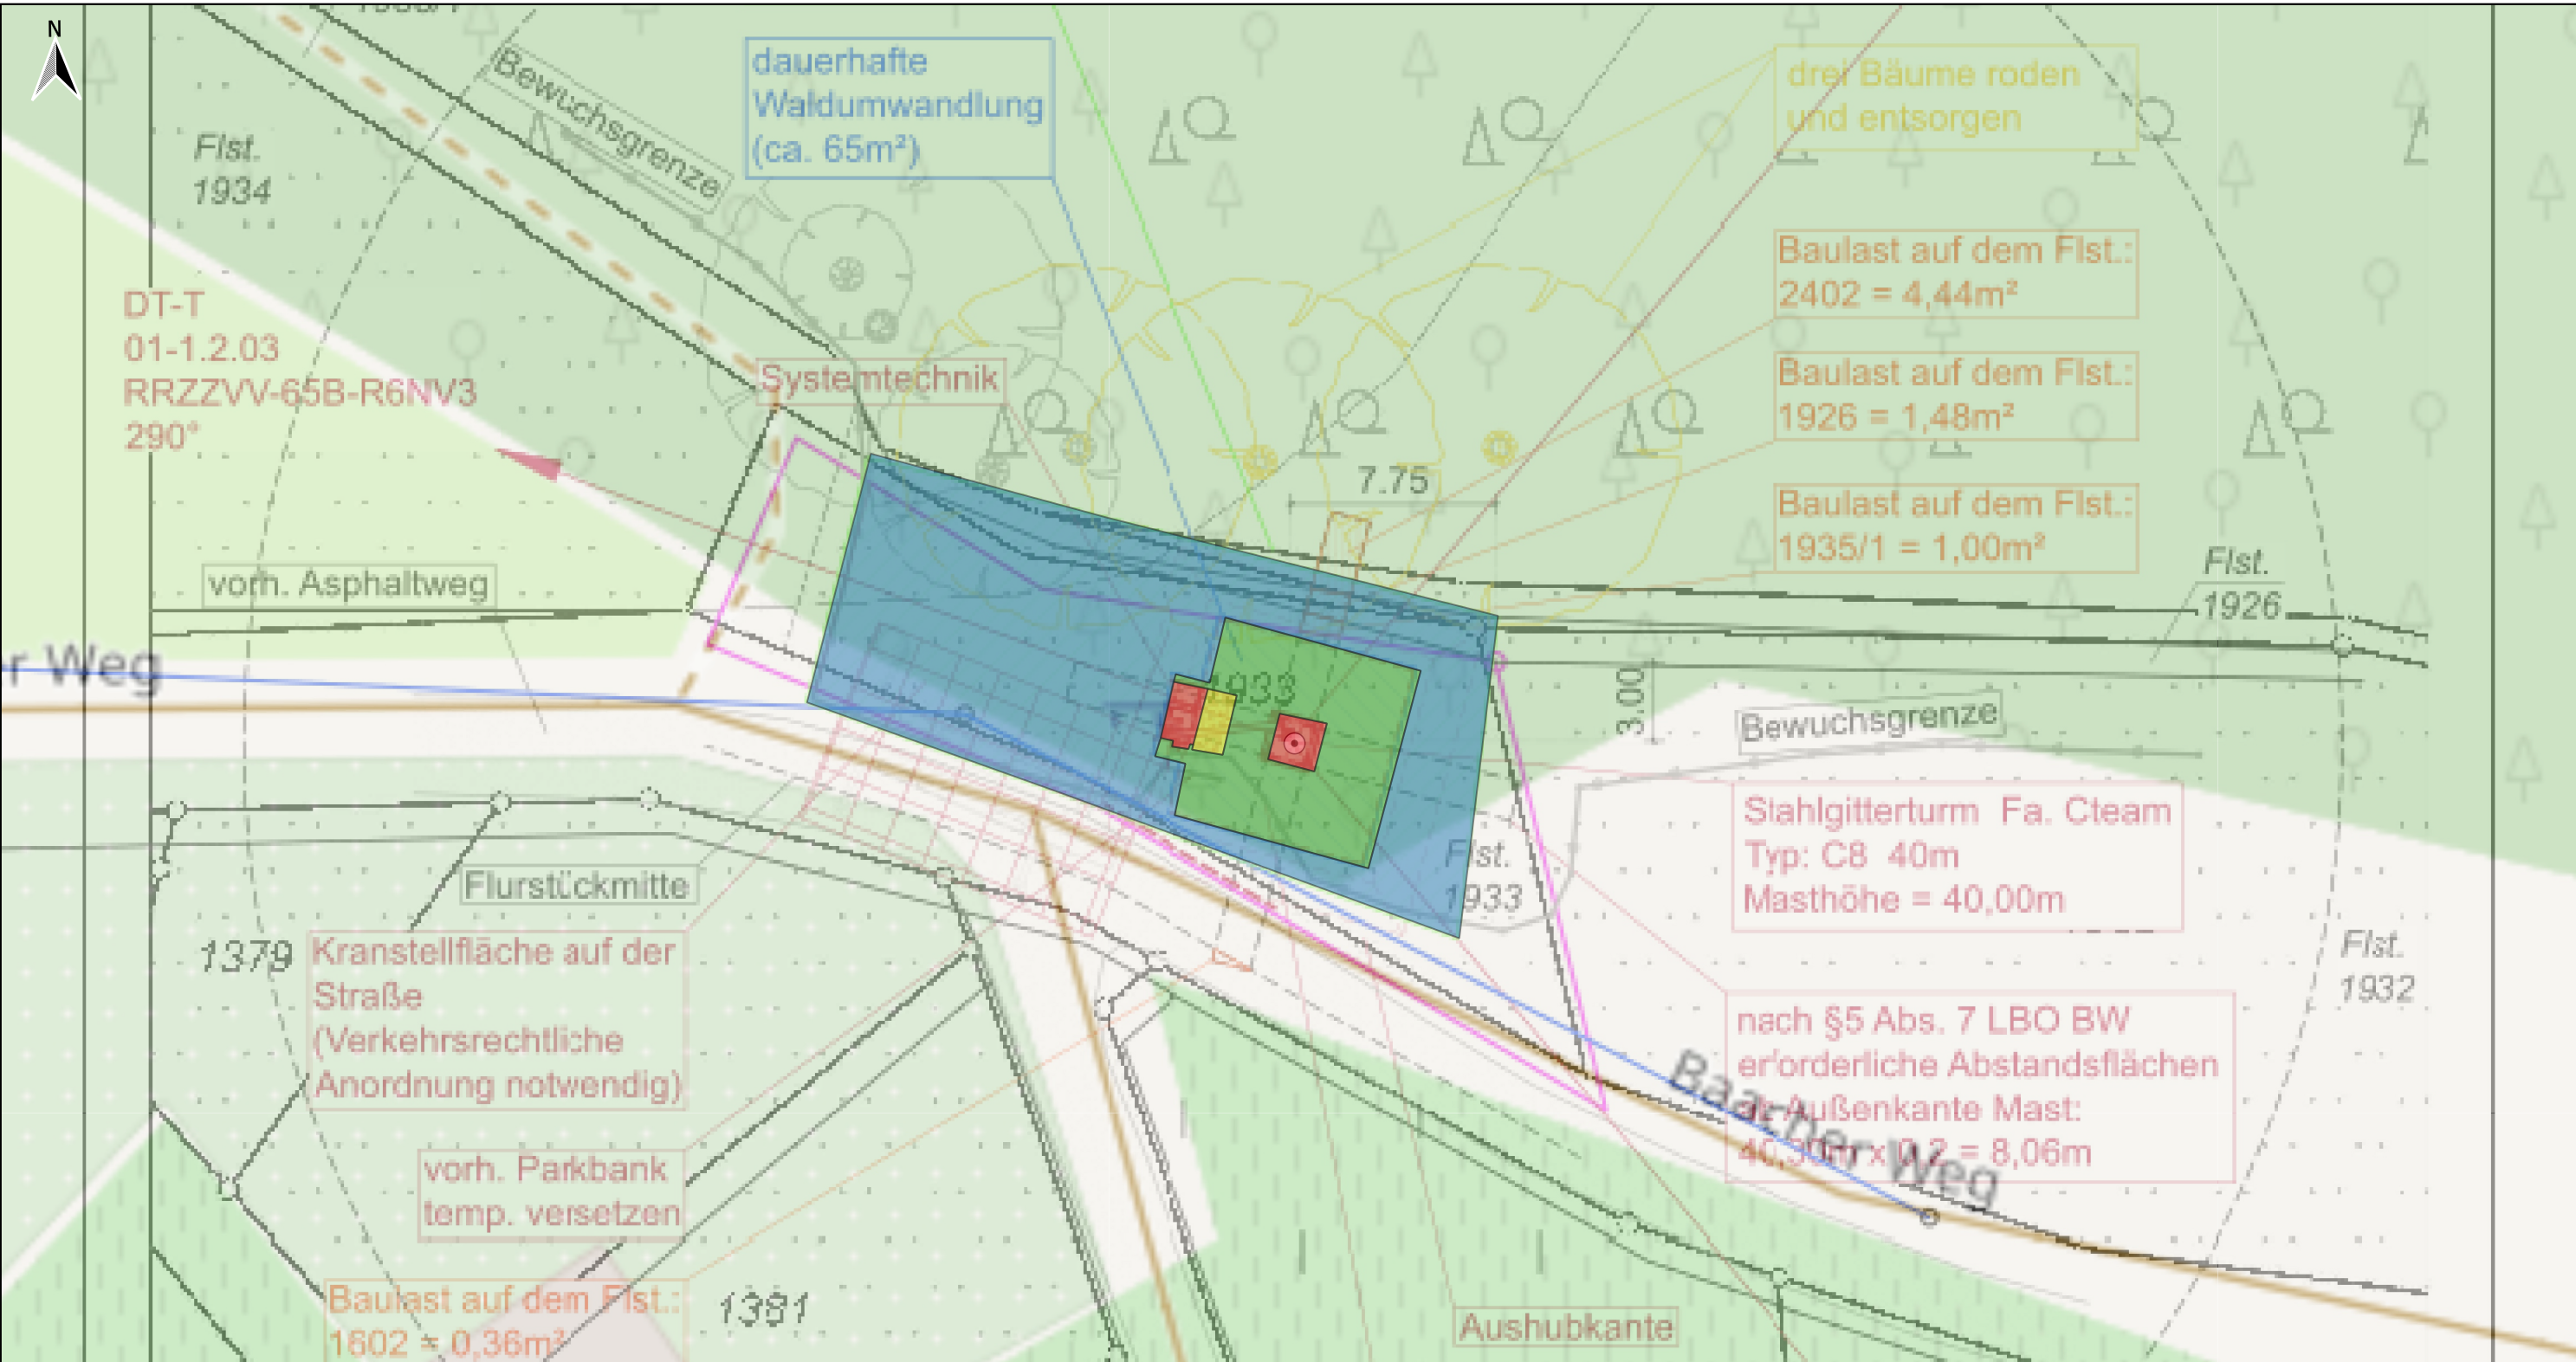

Legende ● Maststandort Waldumwandlungsflächen ■ vollversiegelte Bereiche (ca. 6,75 m²) ■ teilversiegelte Bereiche (ca. 3,00 m²) ■ unversiegelte Anlagenbereiche (ca. 55,25 m²) ■ befristete Waldumwandlungsflächen (ca. 212,00 m²)				
0 7,5 15 m				
Kartendaten: © basemap.de / BKG Datenquelle: LGL, www.lgl-bw.de				
OBJEKT/BAUWERK Mobilfunkanlage Aichwald-Aichelberg Ost, Gemarkung: Aichelberg, Flurstück: 1933, 73773 Aichwald				
PROJEKT Neubau eines Funkmastes		PLANINHALT Waldumwandlungsflächen		
PLANPHASE Antrag auf Waldumwandlung §9, § 11 Landeswaldgesetz (LWaldG)		LAGE-/ HÖHENSTATUS ETRS89 / UTM zone 32N		
PLANFASER  M&S UMWELTPROJEKT GMBH www.mus-umweltprojekt.de Zentrale Plauen Pfortenstraße 7 08527 Plauen Tel.: + 49 3741 572 19 0 Fax: + 49 3741 572 19 40 Email: plauen@mus-umweltprojekt.de		GEZEICHNET / GEPRÜFT S. Klug / M. Heyn	PLANDATUM 02.10.2025	DATEINAME LBP_Aichwald-Aichelberg.qgz
AUFTRAGGEBER  Cteam Cteam Consulting & Anlagenbau GmbH Im Stocken 6 88444 Ummendorf		OBJEKTNUMMER (BAUHERR) 1932236	MASSTAB 1: 250	FORMAT A3
		PROJEKTNR 24/03/253 PL	ANLAGE 1	ZEICHNUNG 1