


PFARRSTR.

A 470.14

01.02.26
D. Pinto

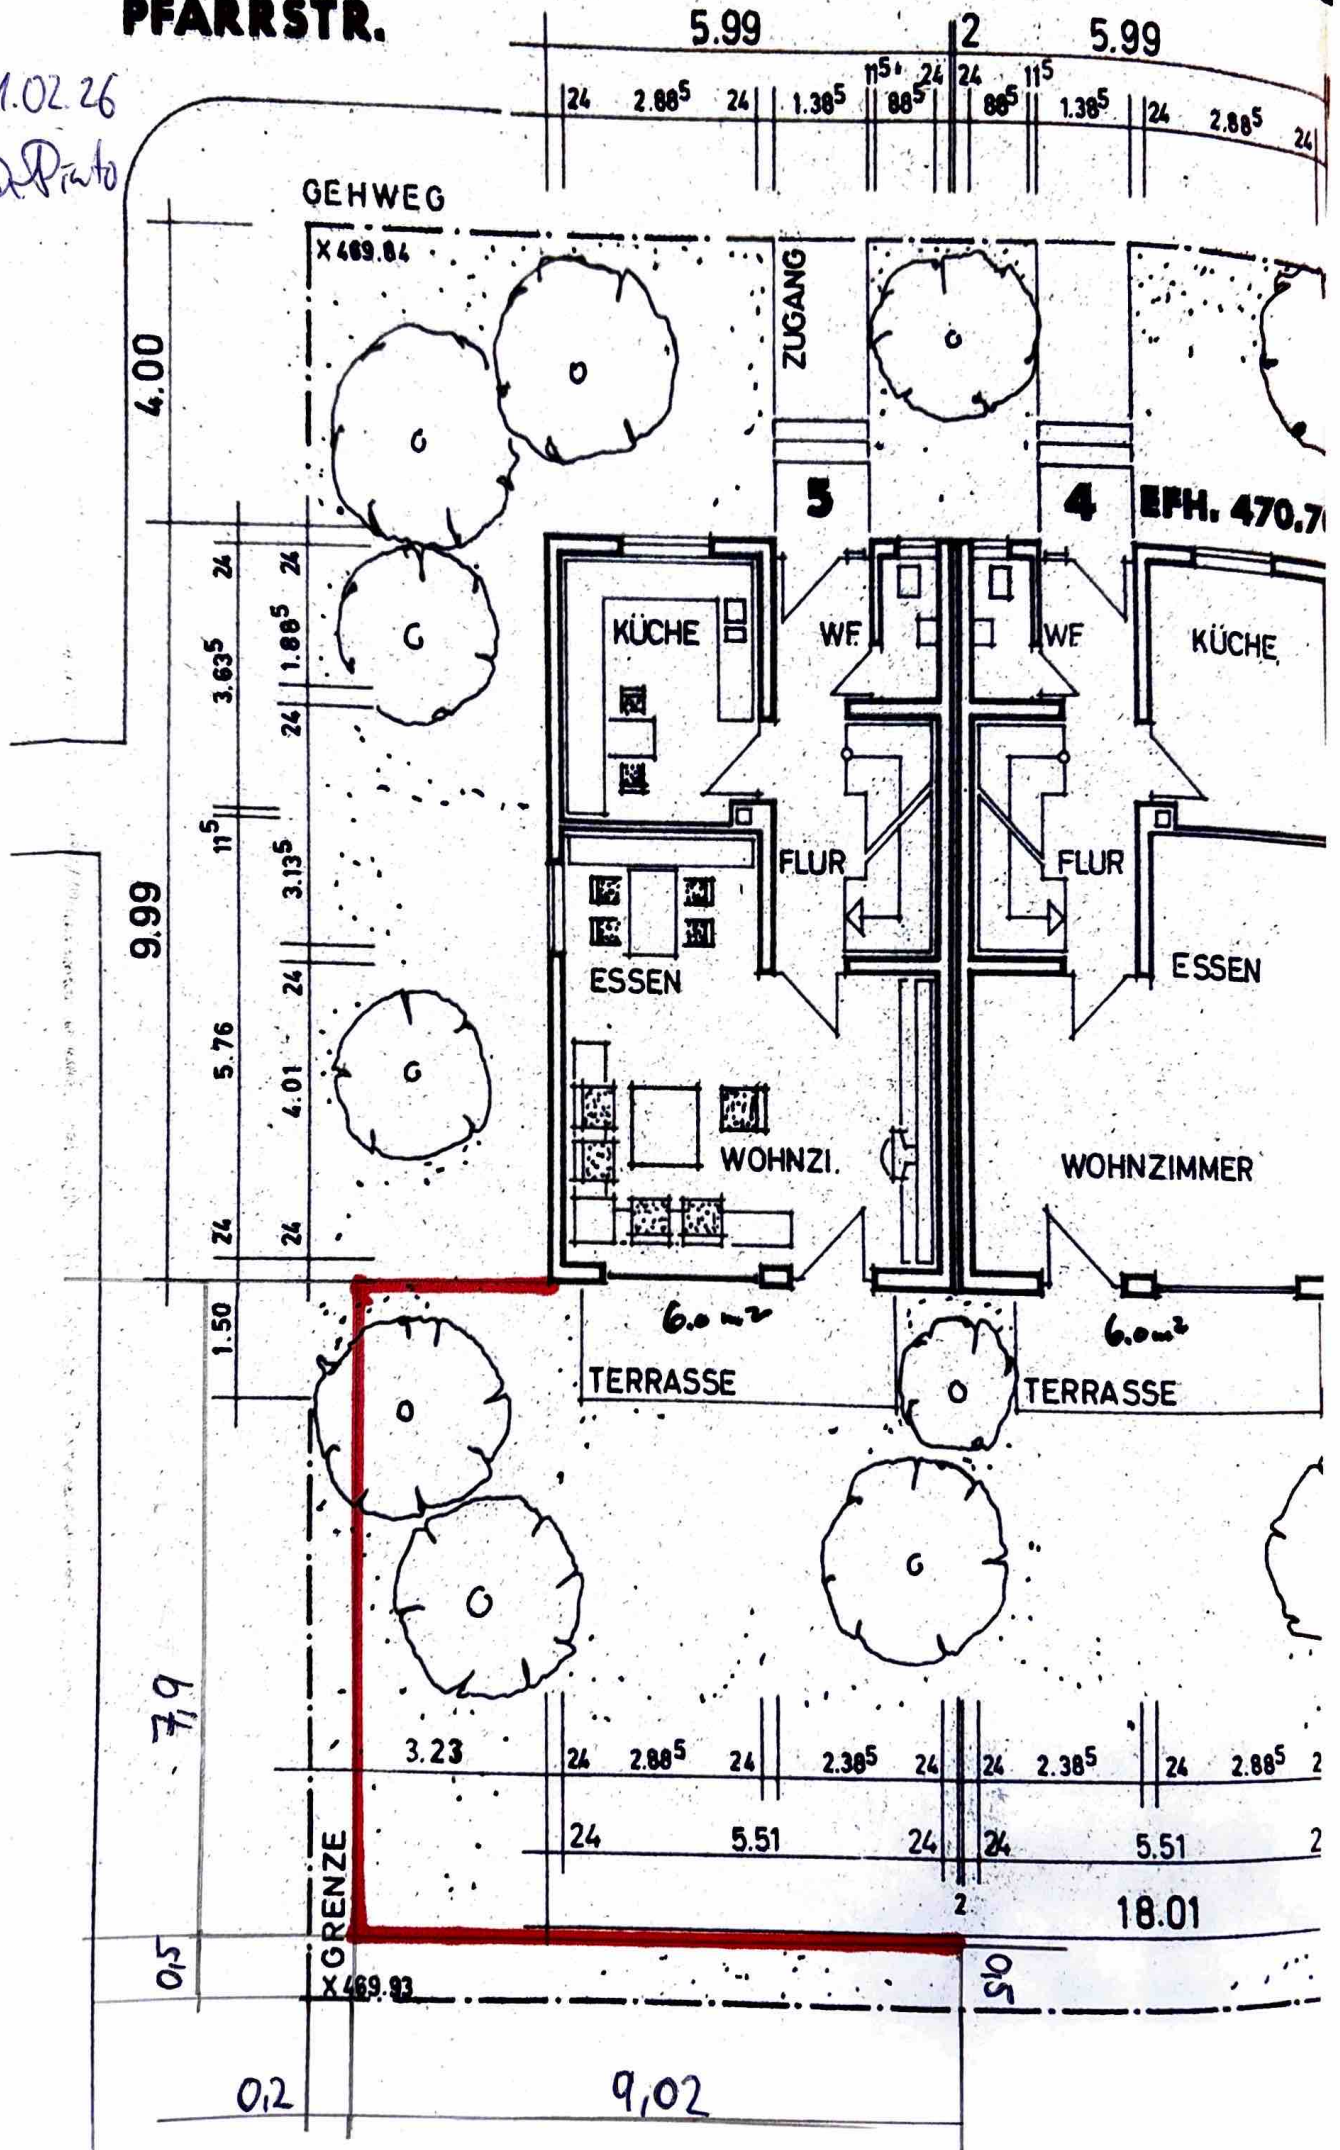

AICHWALD - AICHELBERG


12/II

Zeichnerischer Teil
zum Bauantrag (§ 2 Bau Vorl. Vo.)

vorhandene Versorgungsleitungen
sind nicht dargestellt.


01.02.26

De Pinto

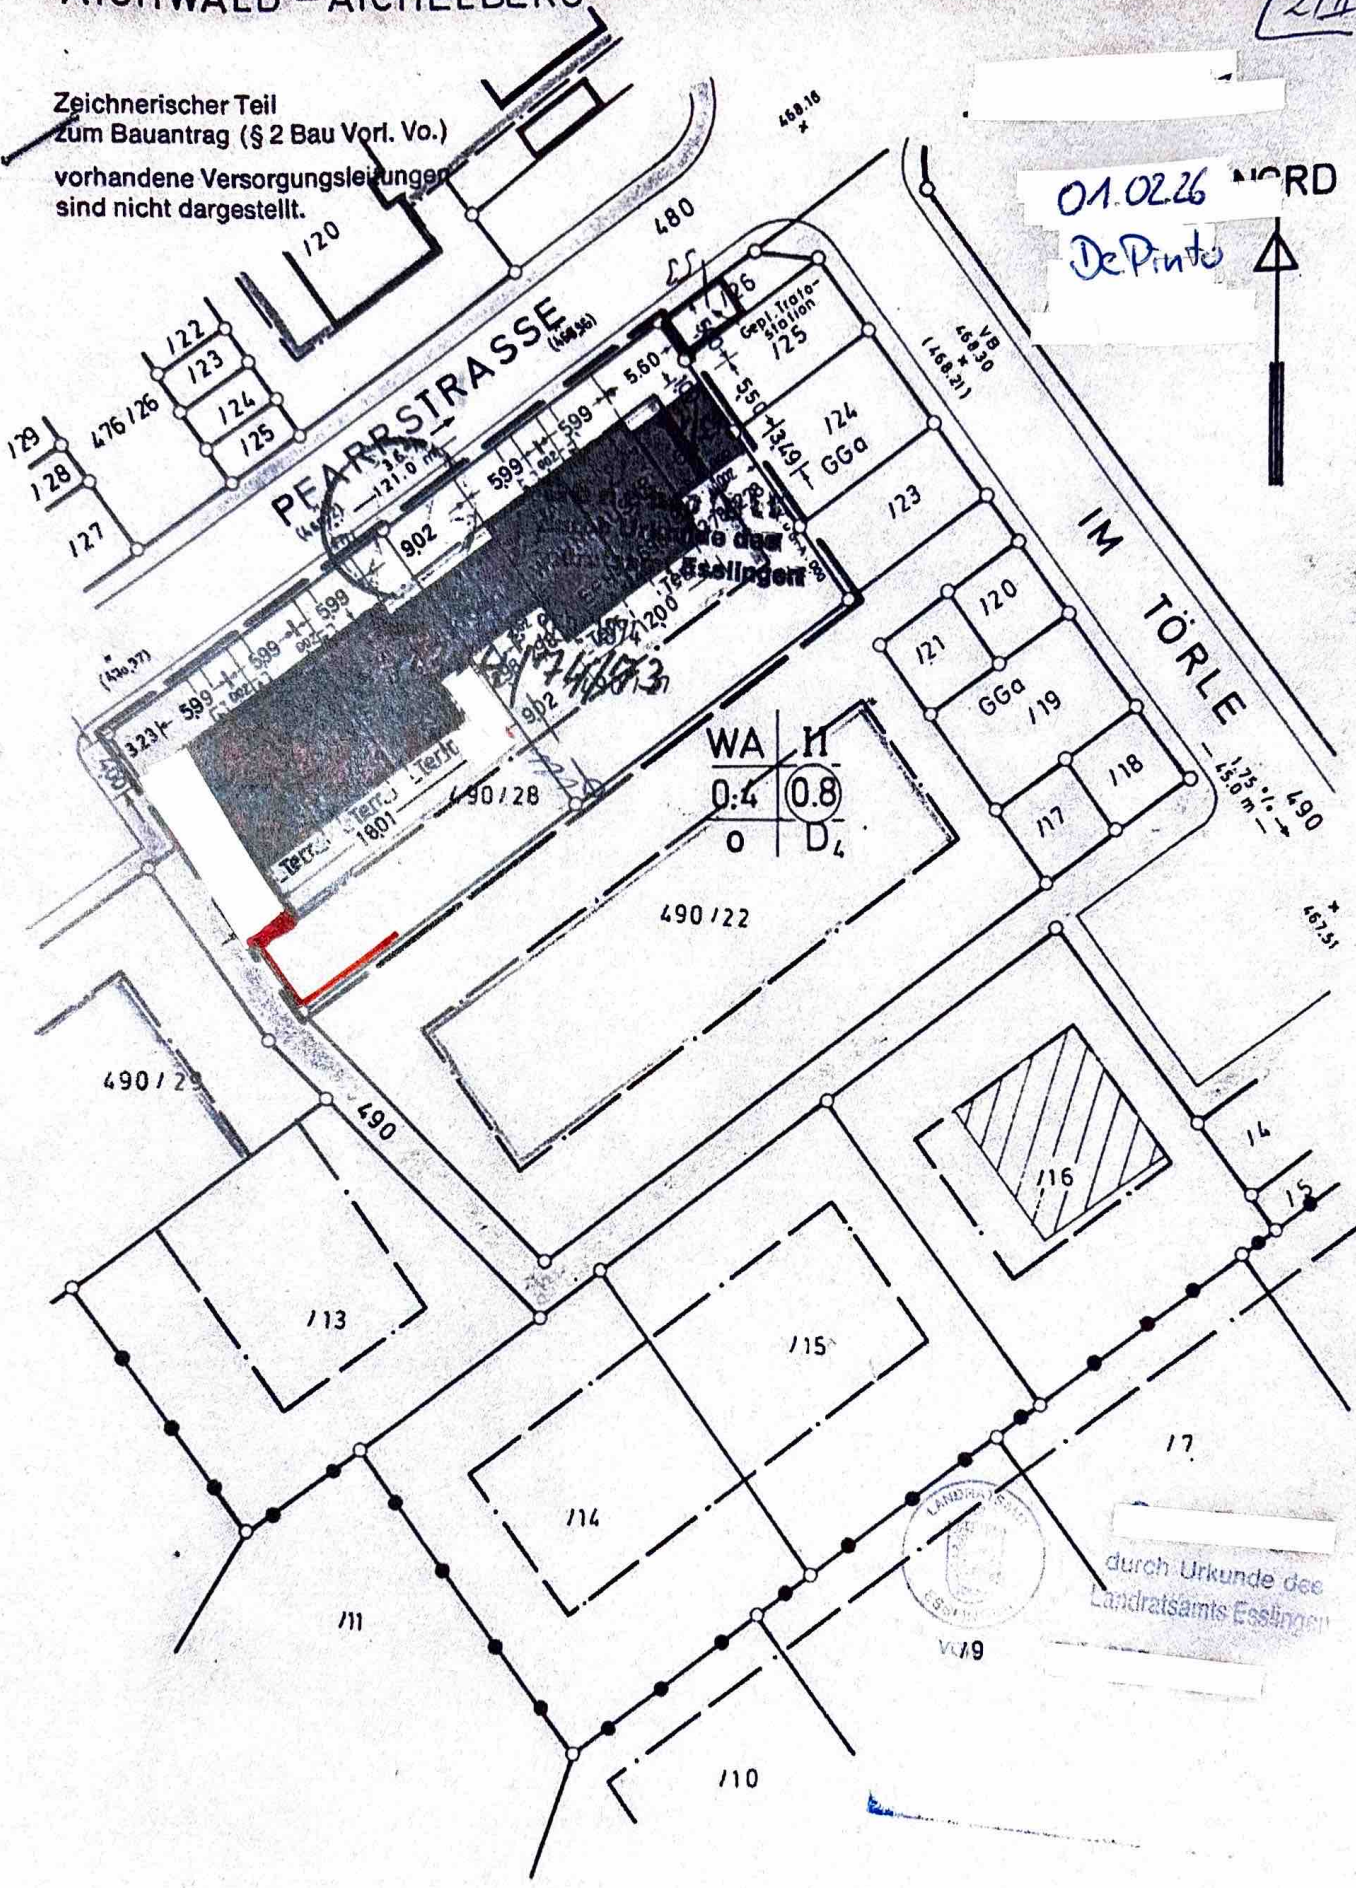


Maßstab 1:500


01.02.26
De Pinto

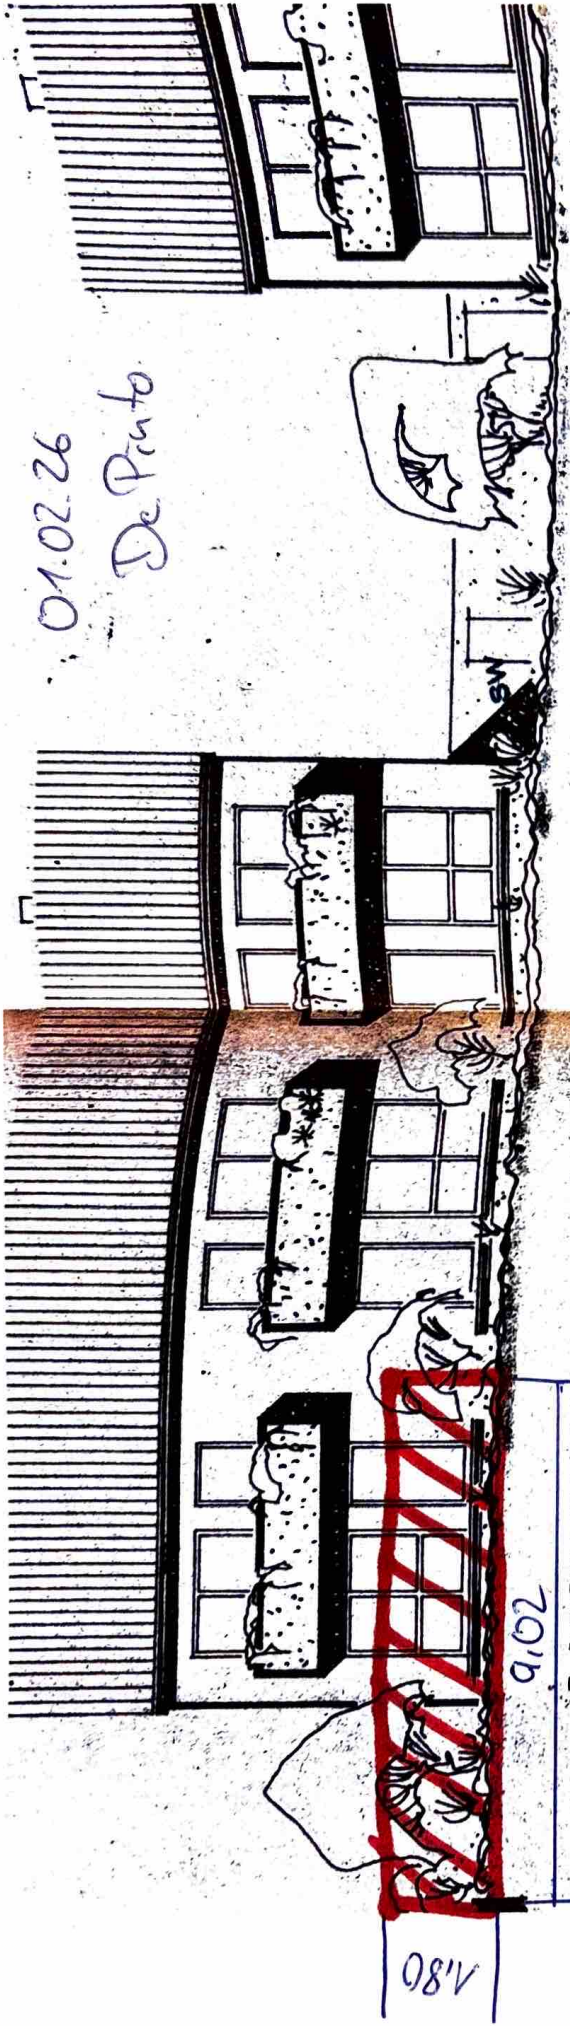


ANSICHT VON SÜDEN

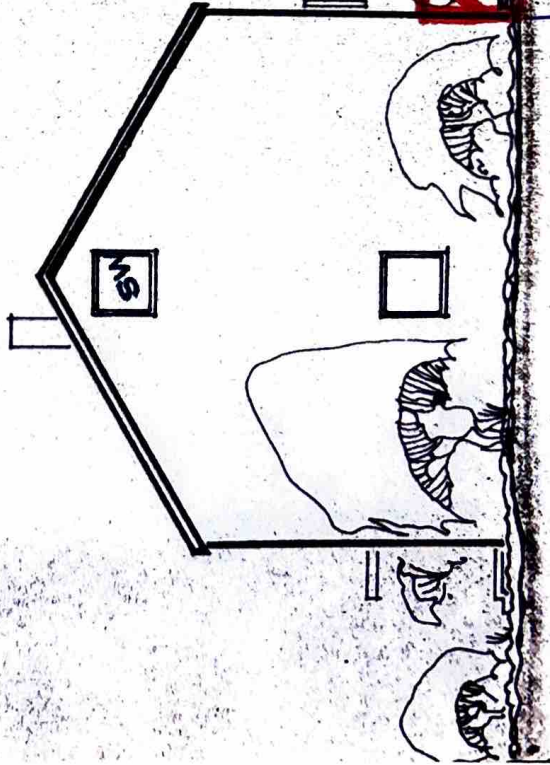

VON WESTEN

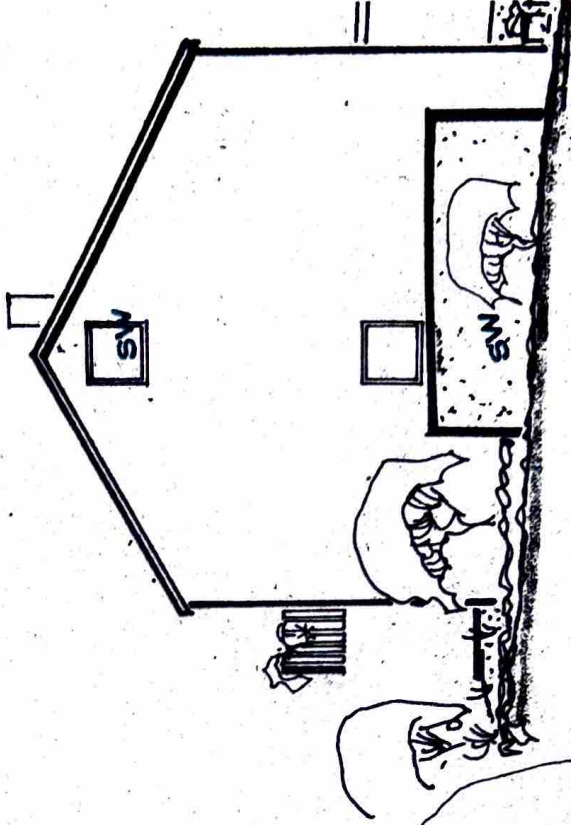


VON OSTEN

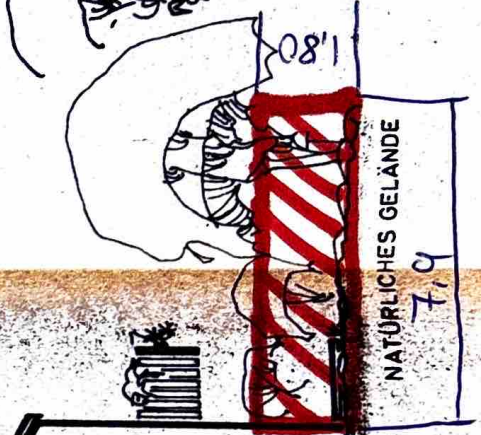

ANSICHT VON NORD

NATÜRLICHES GELÄNDE
7,9

01.02.26

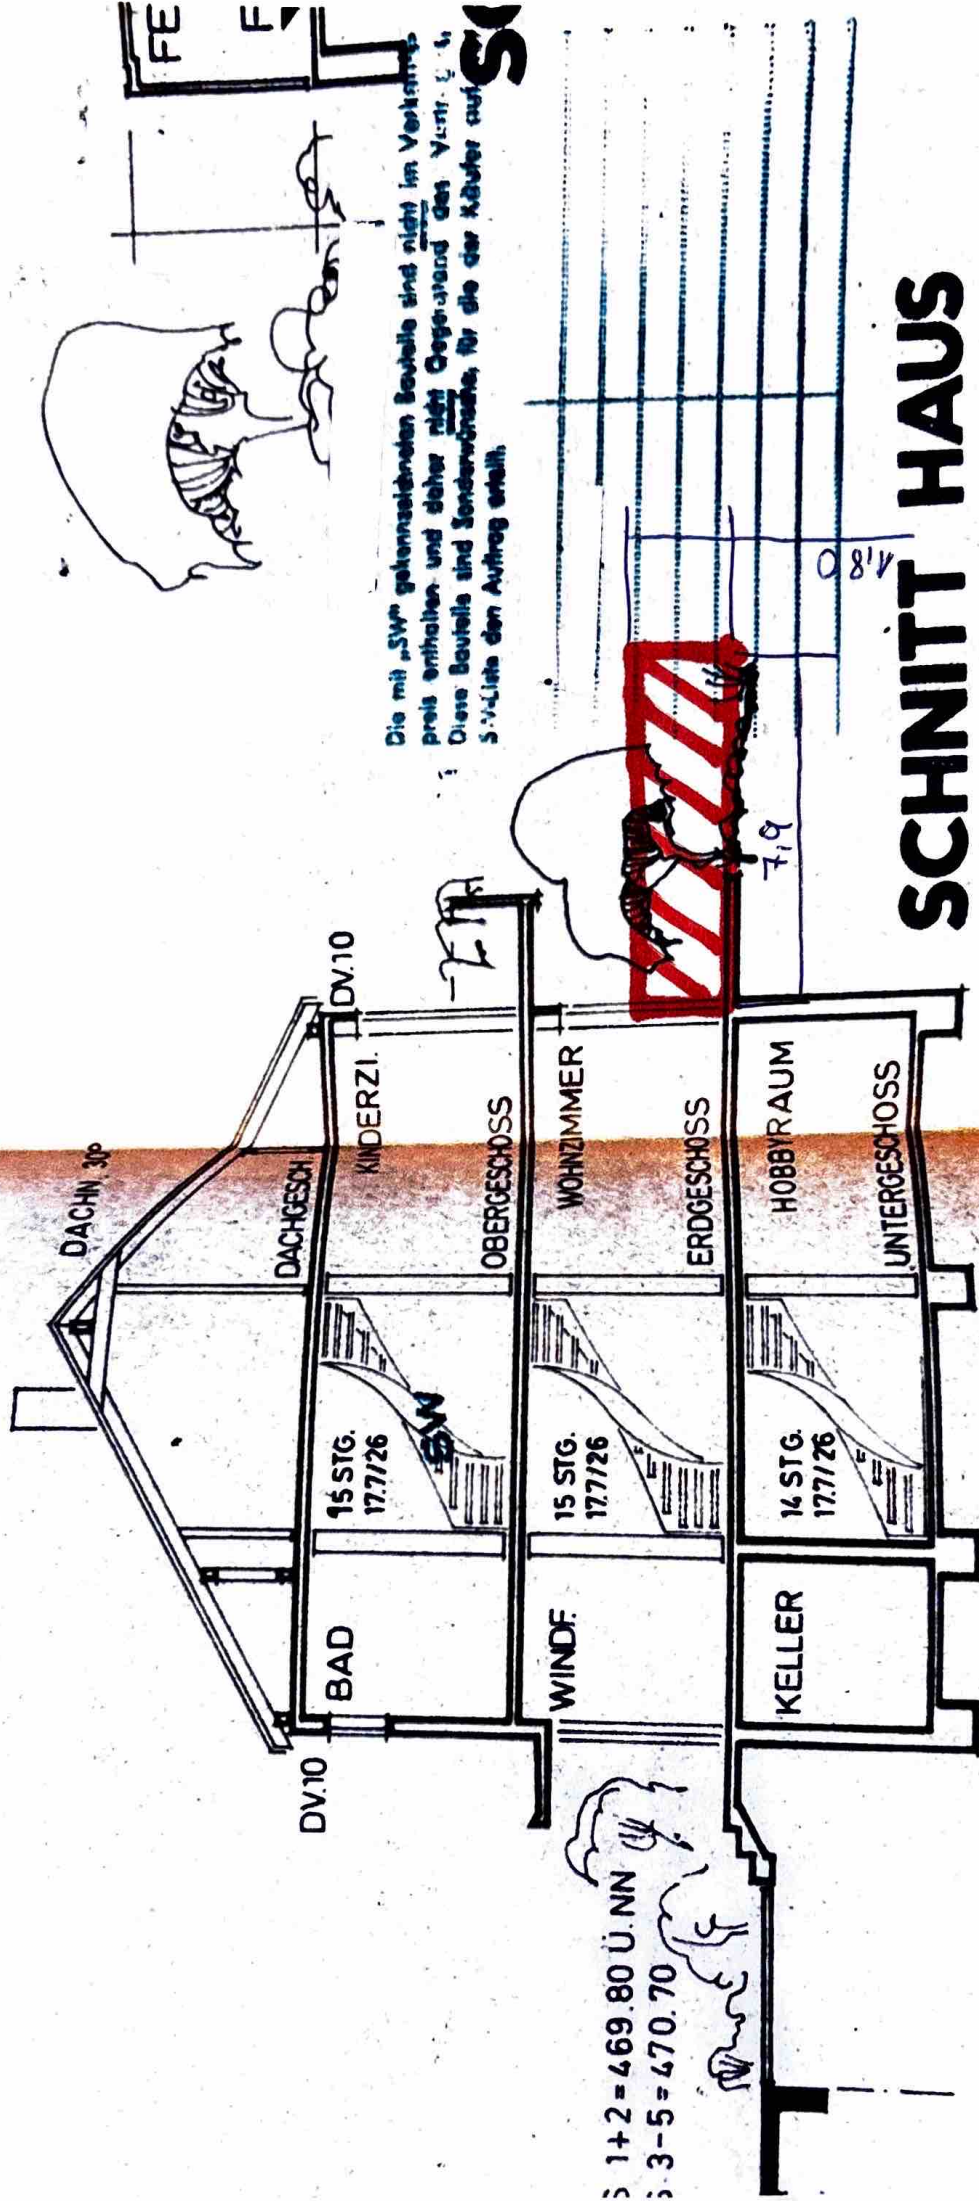

Die mit „SW“ gekennzeichneten Bauteile sind nicht im Verkaufspreis enthalten und daher nicht Gegenstand des Verkaufs. Diese Bauteile sind Sonderanfertigungen, für die der Käufer auf der S.V.-Liste den Auftrag erhält.

1+2=469.80 U.NN
3-5=470.70

SCHNITT HAUS