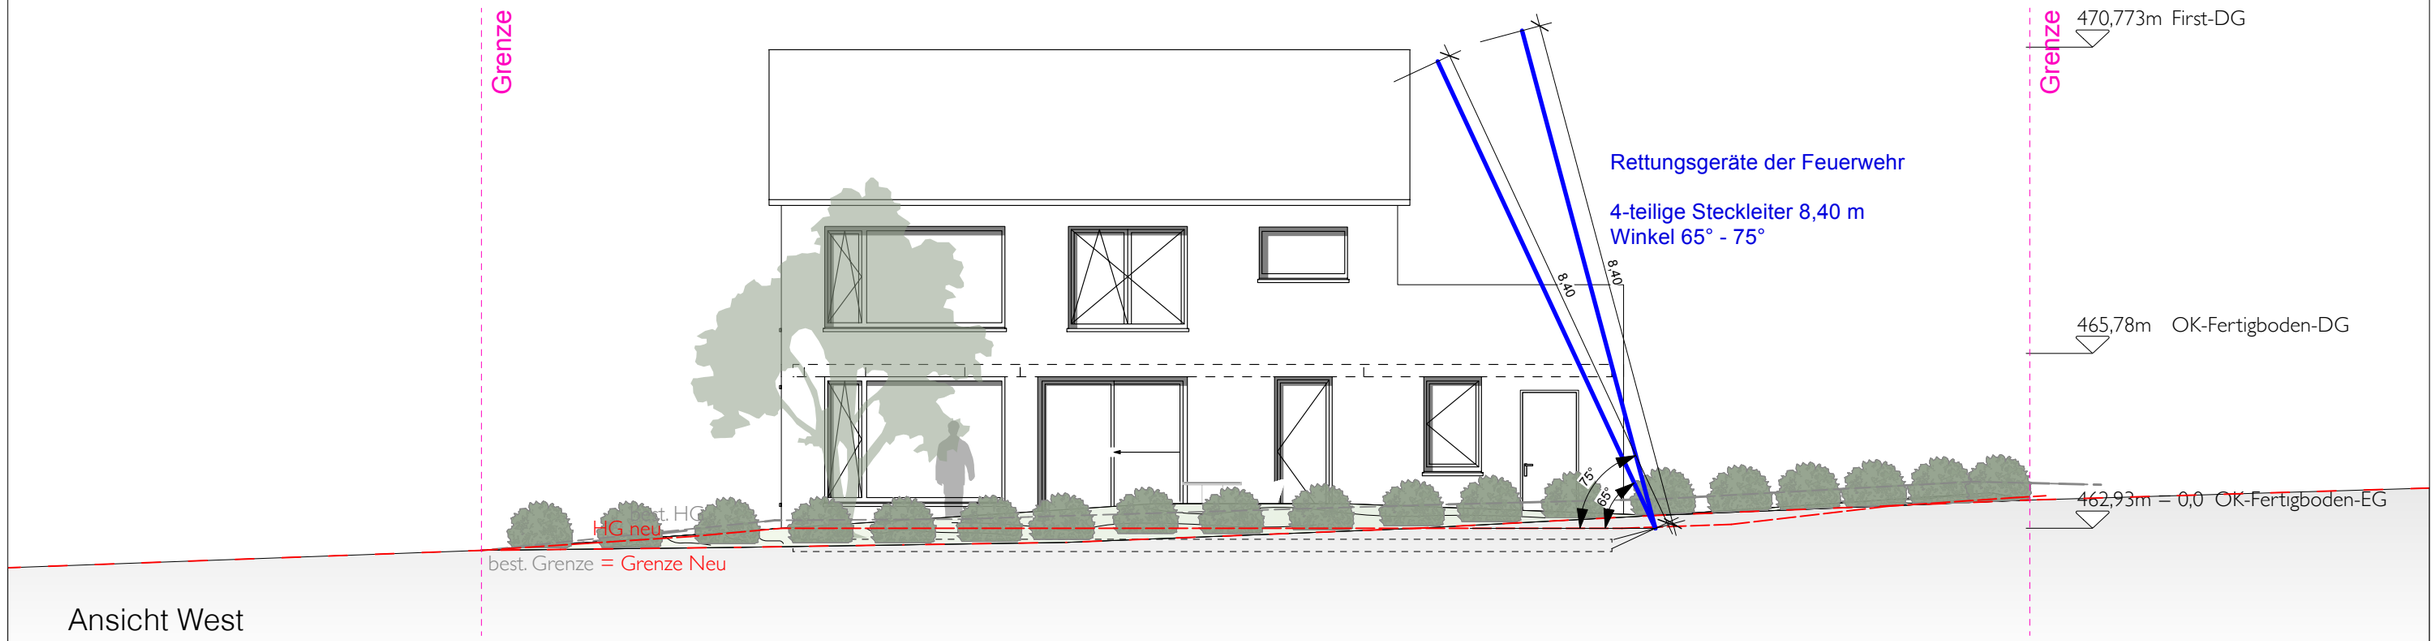

Ansicht West

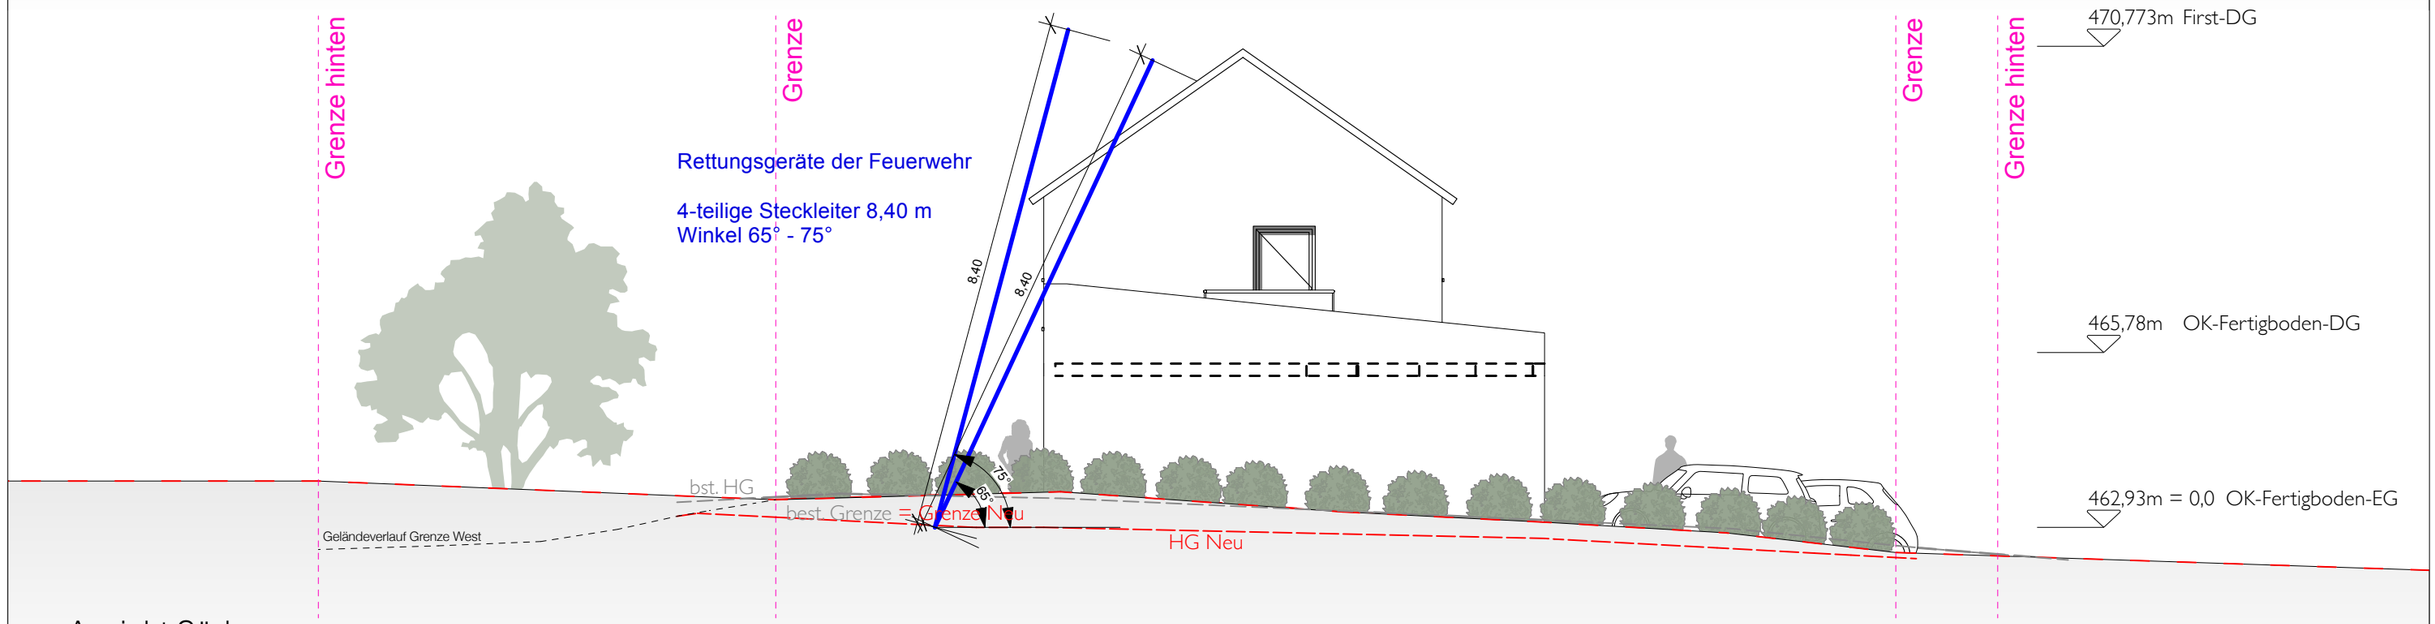

Ansicht Süd

PROJEKTNUMMER	PLANNUMMER	PLANINHALT	MAßSTAB
25-038 **Baugesuch**	**04-AR-AN-SW**	**Ansichten Süd/West**	**1:100**

PROJEKT	BAUHERRSCHAFT	ARCHITEKT	
Neubau EFH Poststraße 63/1 73773 Aichwald-Aichelberg	Petra Kapper & Jochen Cerven Veilchenweg 10 73779 Deizisau	EiTEL ARCHITEKTUR GmbH Charlottenweg 20 73779 Deizisau Tel: 07153 616475 Fax: 07153 894979	**Plan 6**

ERSTELLT	DATUM	GEÄNDERT	INDEX	FORMAT	DATEINAME
j k	16.03.26		-	DIN A3	20260227 Kapper Cerven Aichwald.vwx

Dieser Plan ist urheberrechtlich geschützt! Weitergabe ist nur nach Zustimmung gestattet