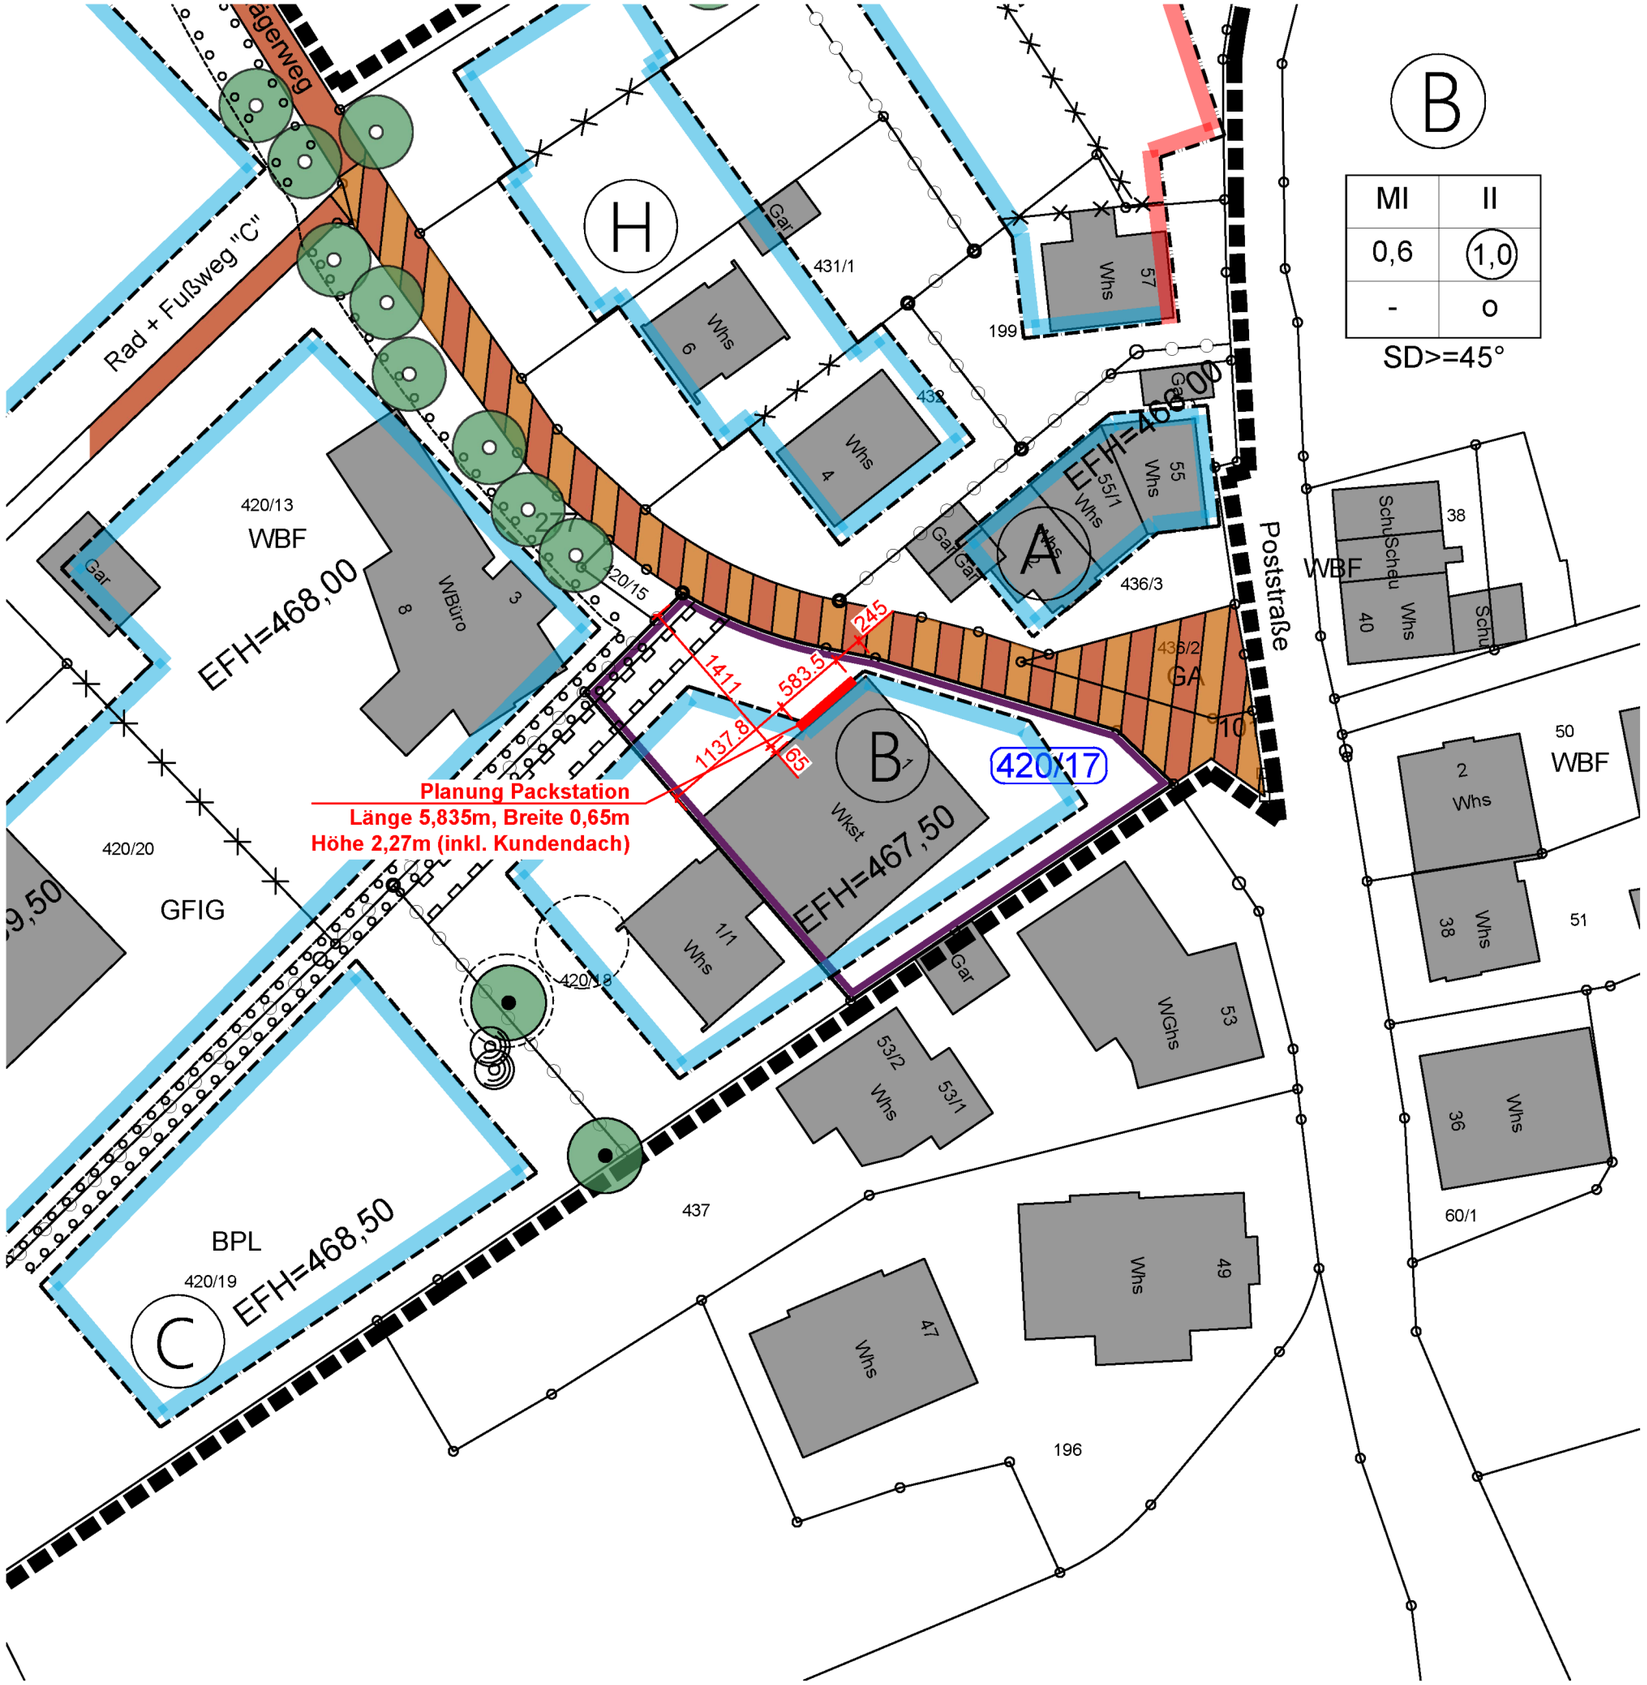



Gemarkung : Aichelberg
Flurstück: 420/17

| | |
|---|---|
| EINGABEPLAN<br>Planungsphase: | A3<br>Blattformat: |
| Lageplan<br>Zeichnung: | 1 von 1<br>Zeichn.-Nr.: |

Aufbau einer DHL-Packstation
ADM-Typ: Poststation
Standort: 73733 Aichwald, Ölschlägerweg 1
Vermieter der Aufstellfläche: Blumenwerkstatt A. Dilger - Floristik, Pflanzen & Wein
Bauvorhaben:

Deutsche Post AG, Multikanalvertrieb, regionale Vertriebsunterstützung Süd
Landsberger Straße 306, 80687 München
Bauherr:

| | 1:500<br>Maßstab: | |
|---|---|---|
| | Datum | Name |
| gez.: | 26.02.2026 | PW/Ka. |
| geä.: | | |
| geä.: | | |
| geä.: | | |
| geä.: | | |

Planungsbüro:

PLANWERK
Dipl.-Ing (FH) Daniel Voigt
Friedrichstraße 69, 06366 Köthen,
Tel. 03496/309622
Fax 03496/309693
e-mail: email@planwerk.info

Unterschrift Entwurfsverfasser:

Bei der Ingenieurkammer Sachsen-Anhalt
Mitgliedsnummer 3527
Bauvorlageberechtigt