


LAGEPLAN

Landkreis: Esslingen
Gemeinde: Aichwald
Gemarkung: Schanbach

ZEICHNERISCHER TEIL
ZUM BAUANTRAG (§ 4 LBOVVO)

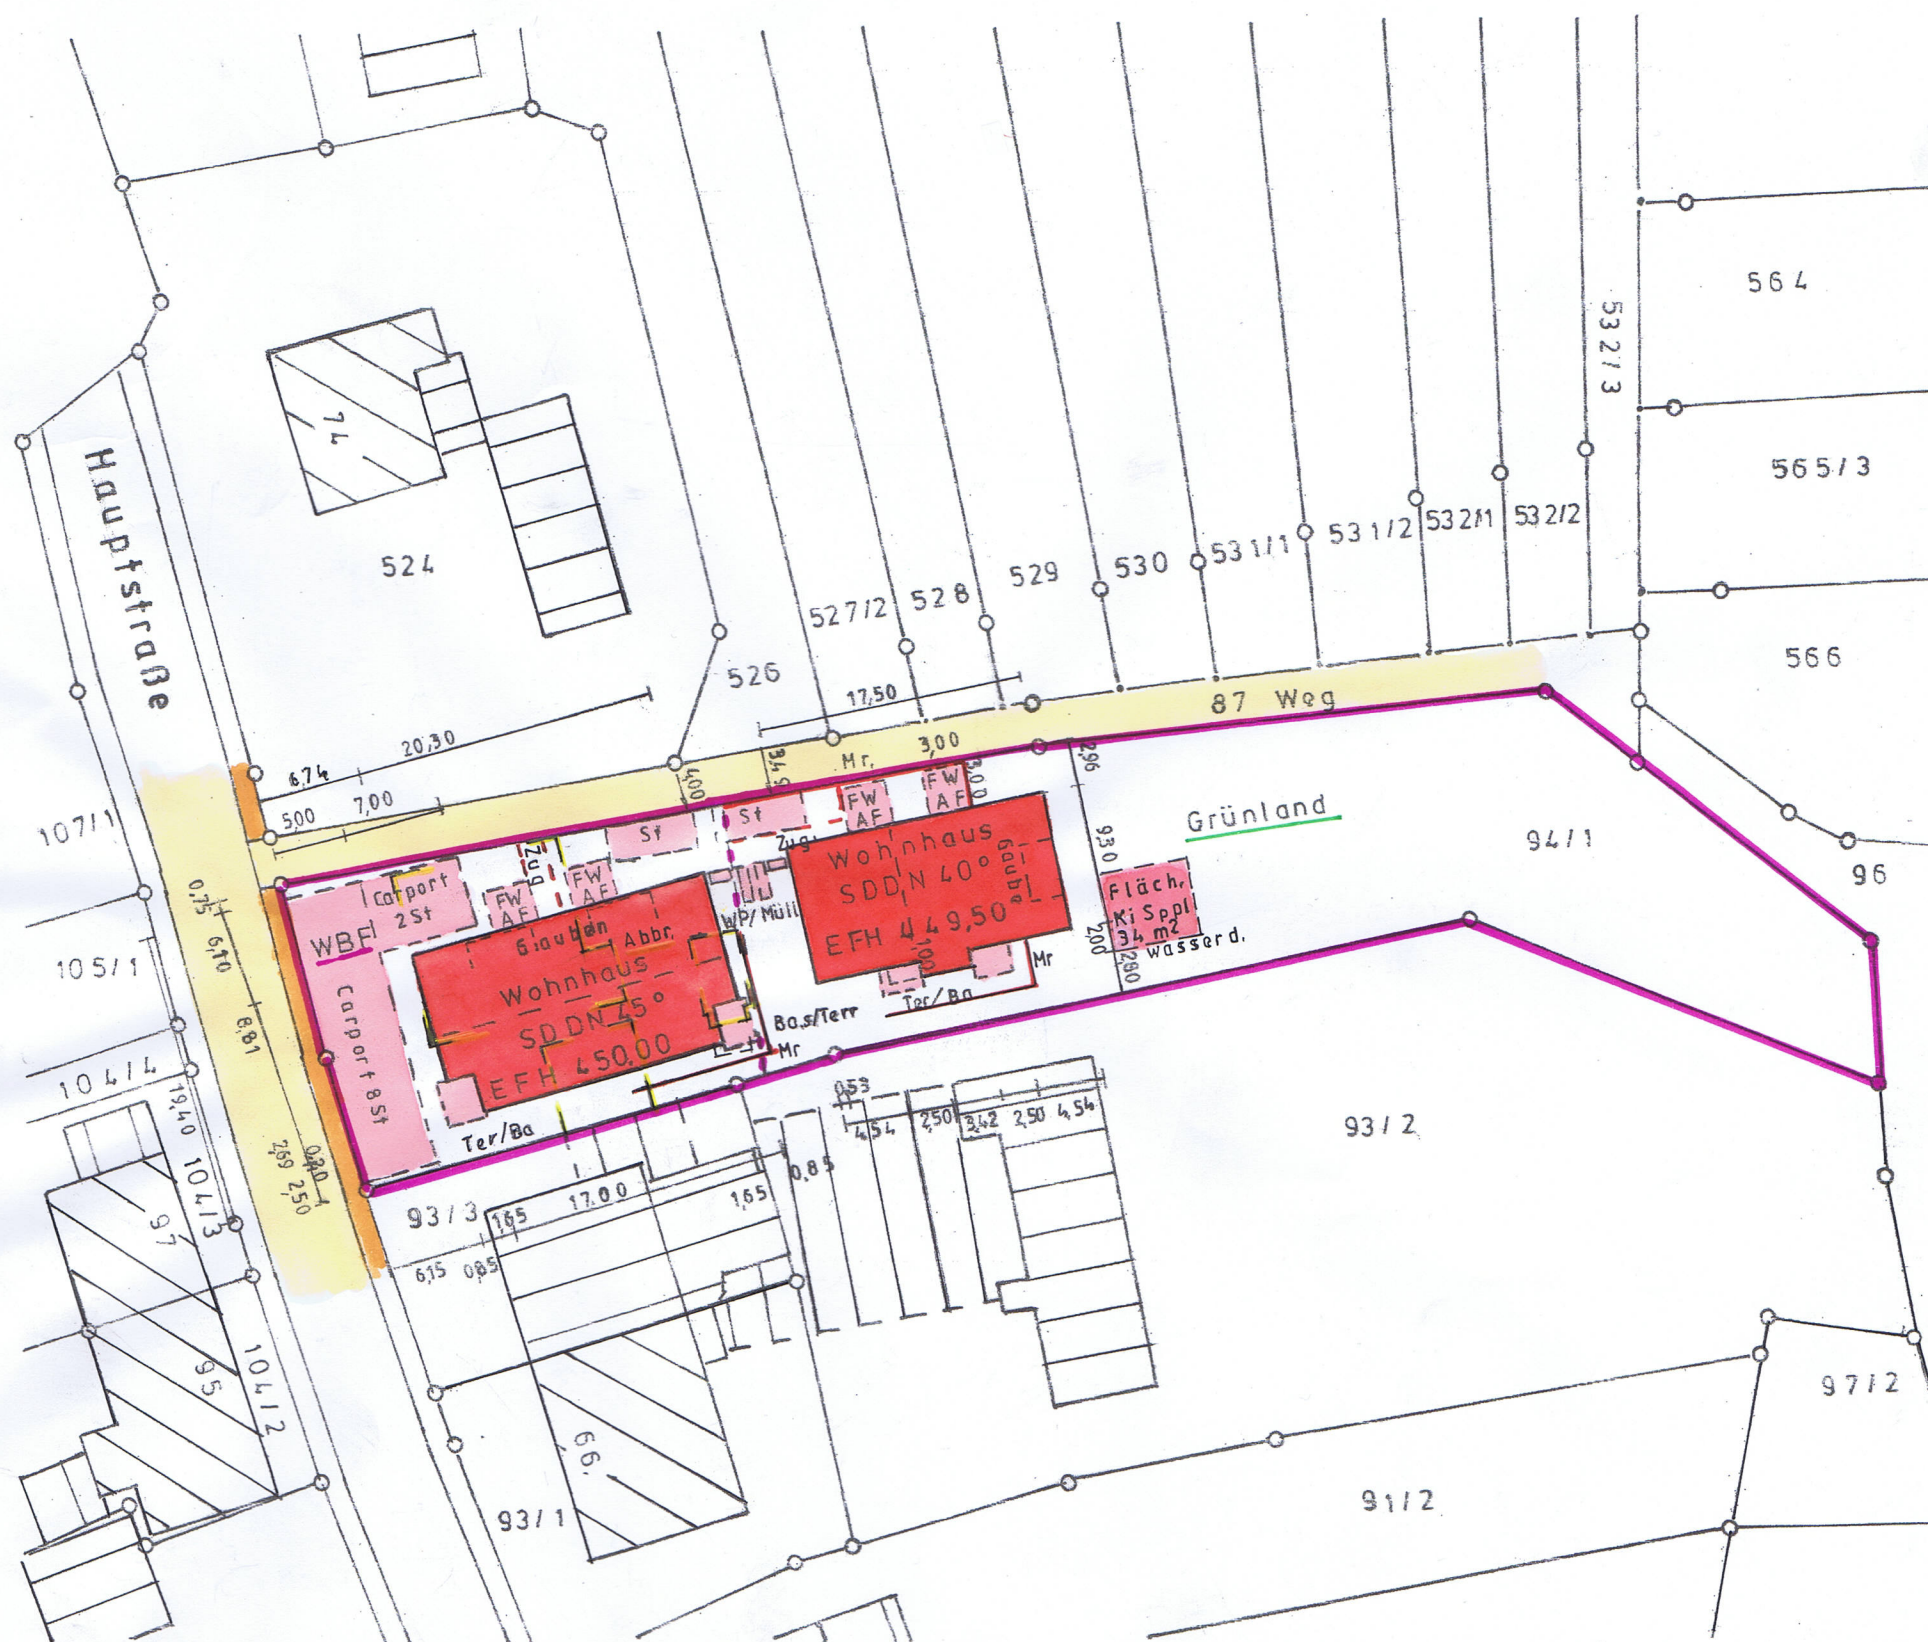

Martin Frech

Dipl.-Ing. (FH) für Vermessung
Furtbergstraße 58
71665 Vaihingen / Riet
Tel. 0 70 42 / 143 80 · Fax 143 51

Auszug aus dem Liegenschaftskataster und Einzeichnungen
nach § 4 LBOVVO. Die Übereinstimmung des zeichnerischen
Teils mit dem Auszug aus dem Liegenschaftskataster wird bestätigt

M 1:500

26.01.2026

Frech