


WEST-ANSICHT
M = 1:100

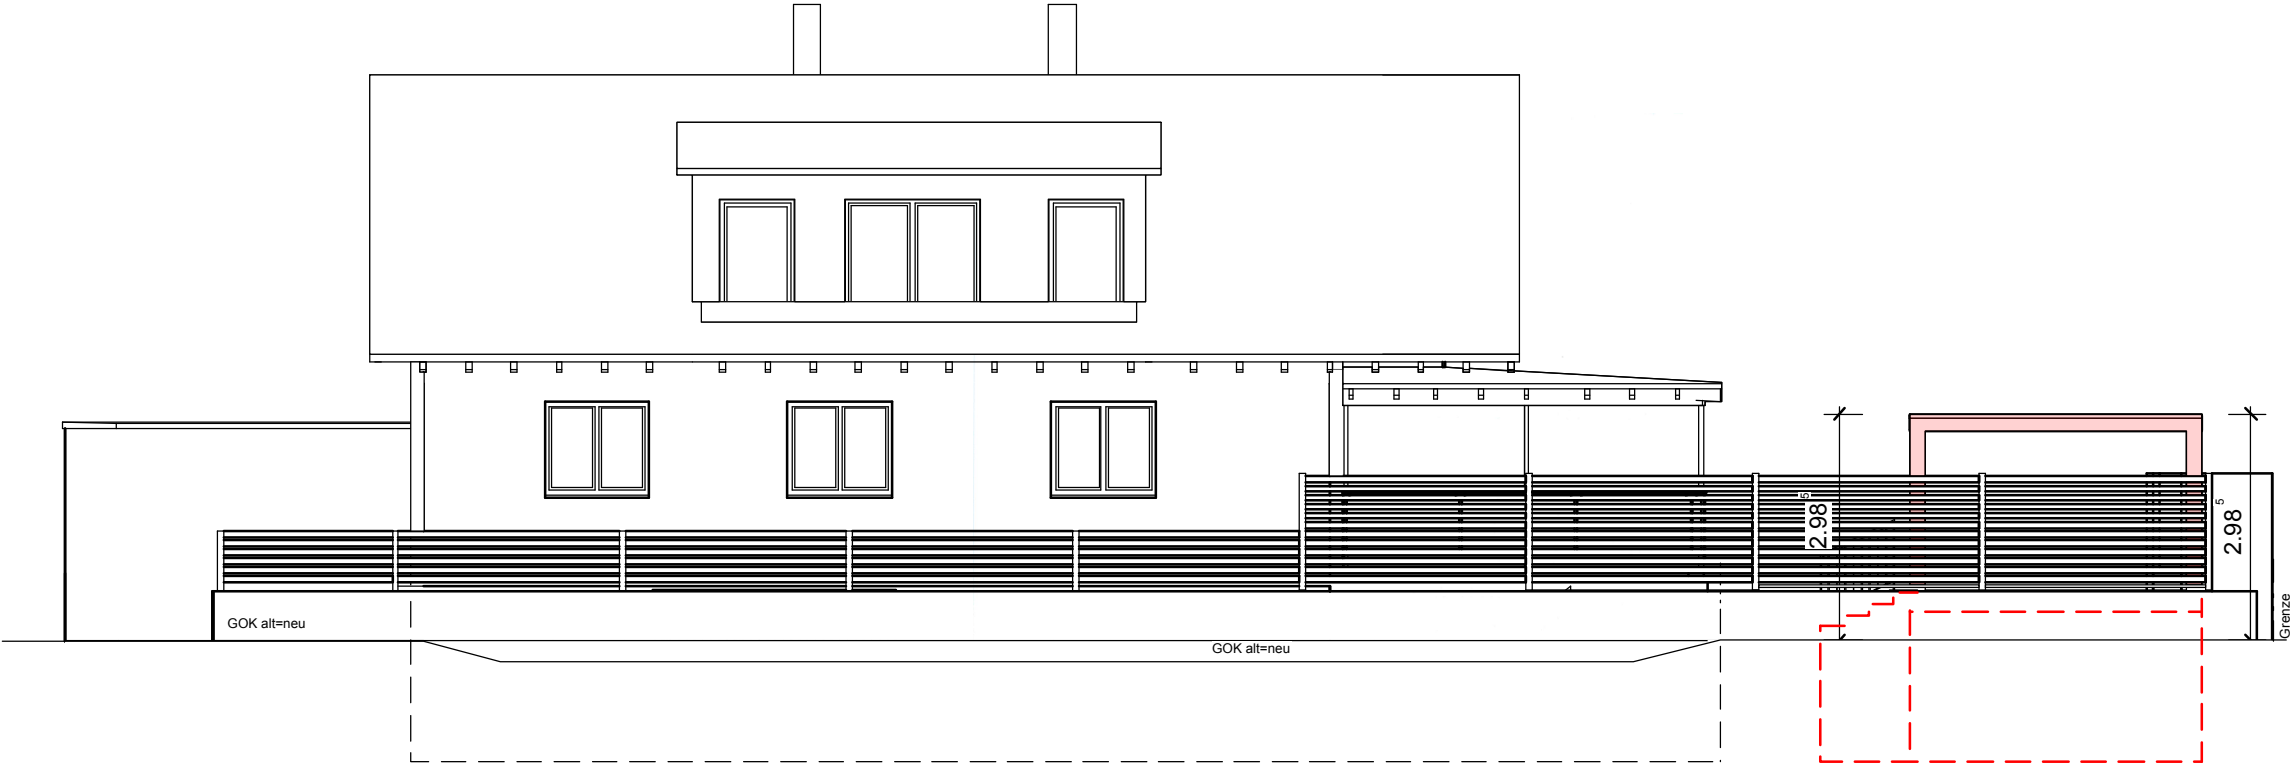

GEFERTIGT:
GSCHWEND, DEN 21.03.206
PLANVERFASSER

Thomas Brünning

ANERKANNT:
AICHWALD, DEN 21.03.2026
BAUHERR

A