


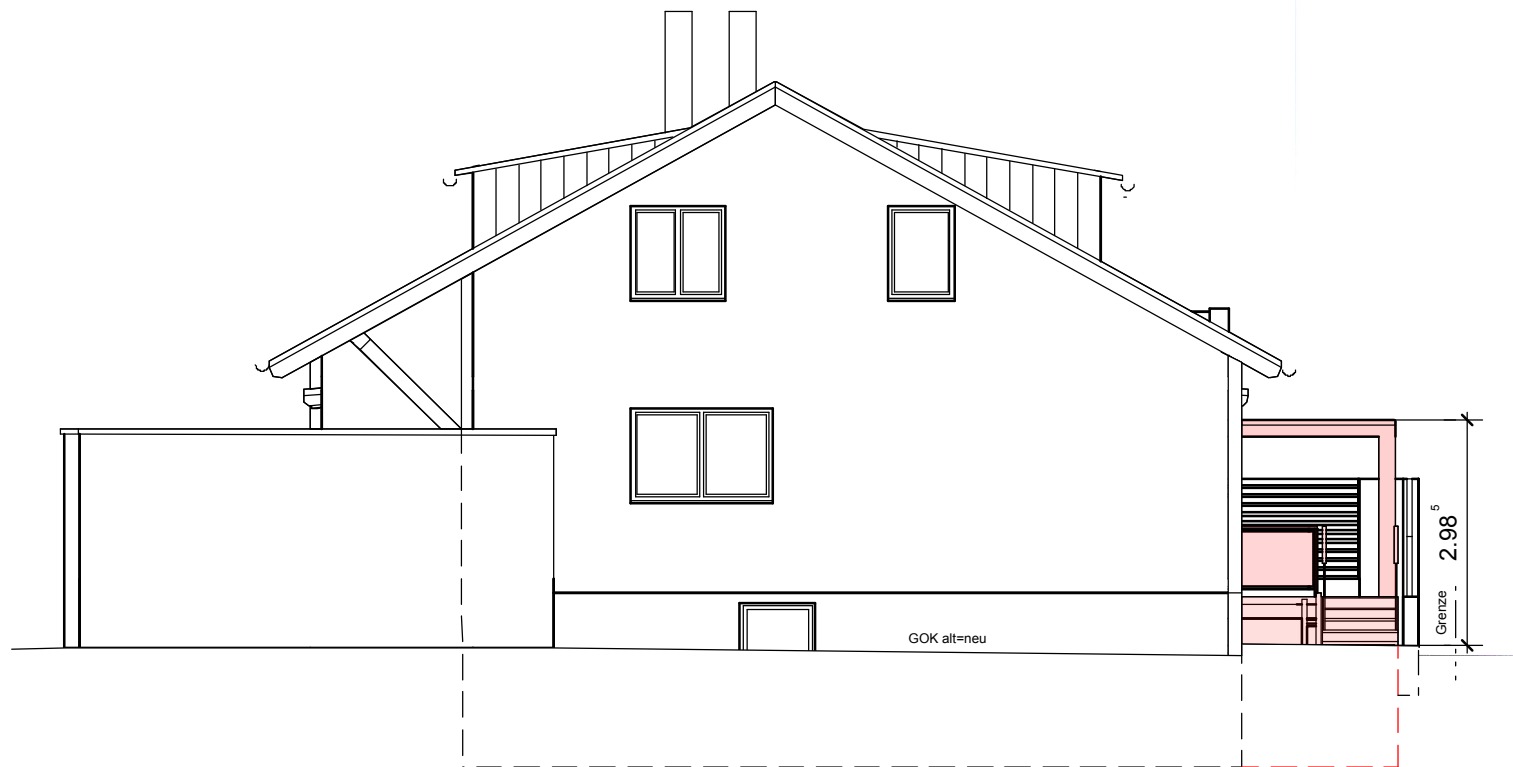

NORD-ANSICHT
M = 1:100

ANERKANNT:
AICHWALD, DEN 21.03.2026
BAUHERR

A

GEFERTIGT:
GSCHWEND, DEN 21.03.2026
PLANVERFASSER

Thomas Bräuninger