


Umfassungsgrenze des Bebauungsplanes „Lindenweg I 3. Änderung und Erweiterung“, Markung Aichelberg

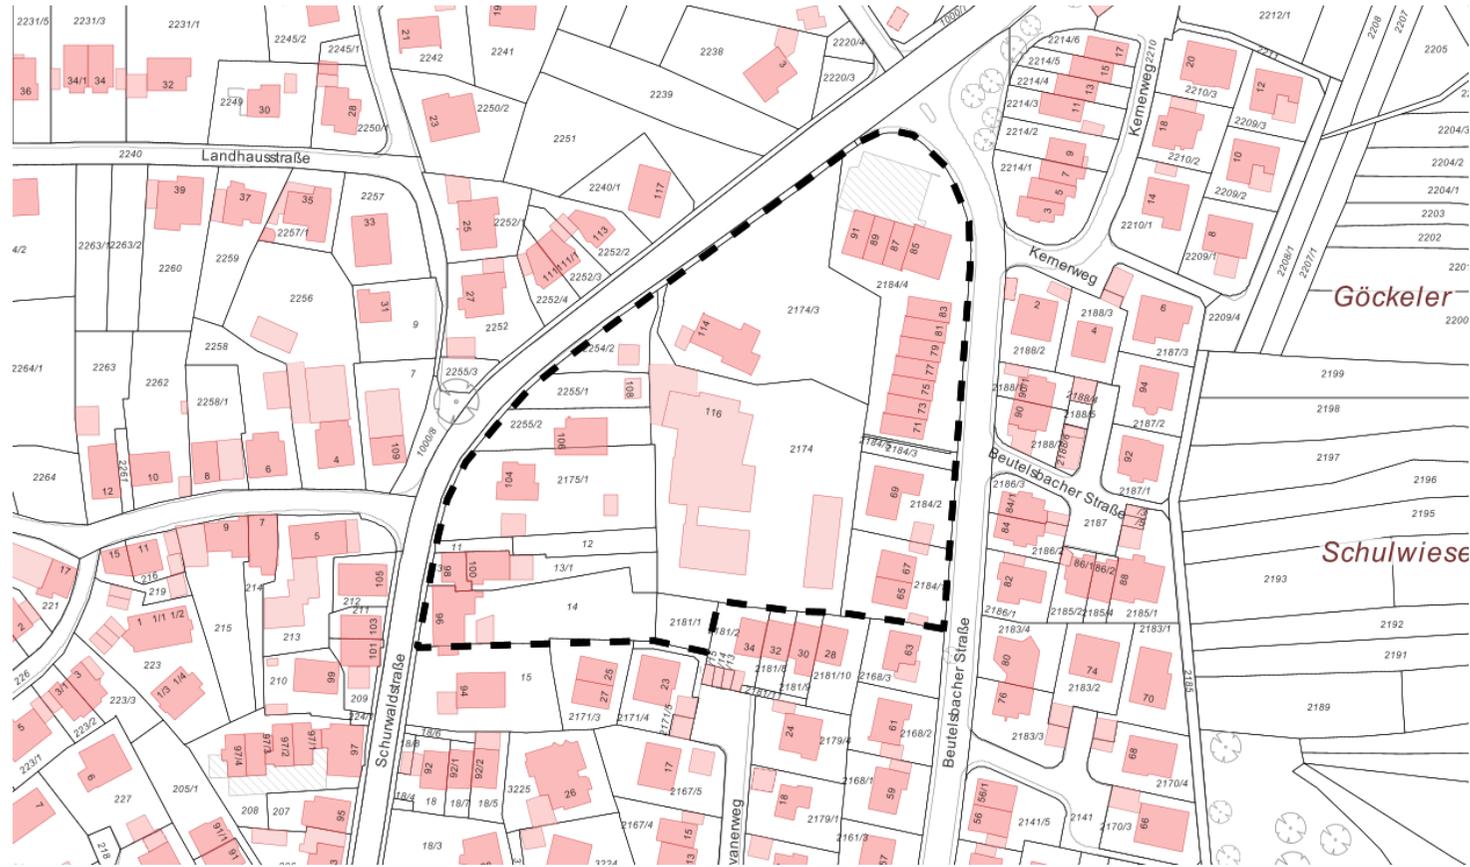

Umfassungsgrenze des Plangebietes