


Bebauungskonzept Lageplan


ca. 48 WE und 67 St TG




Überlagerung mit Bestand

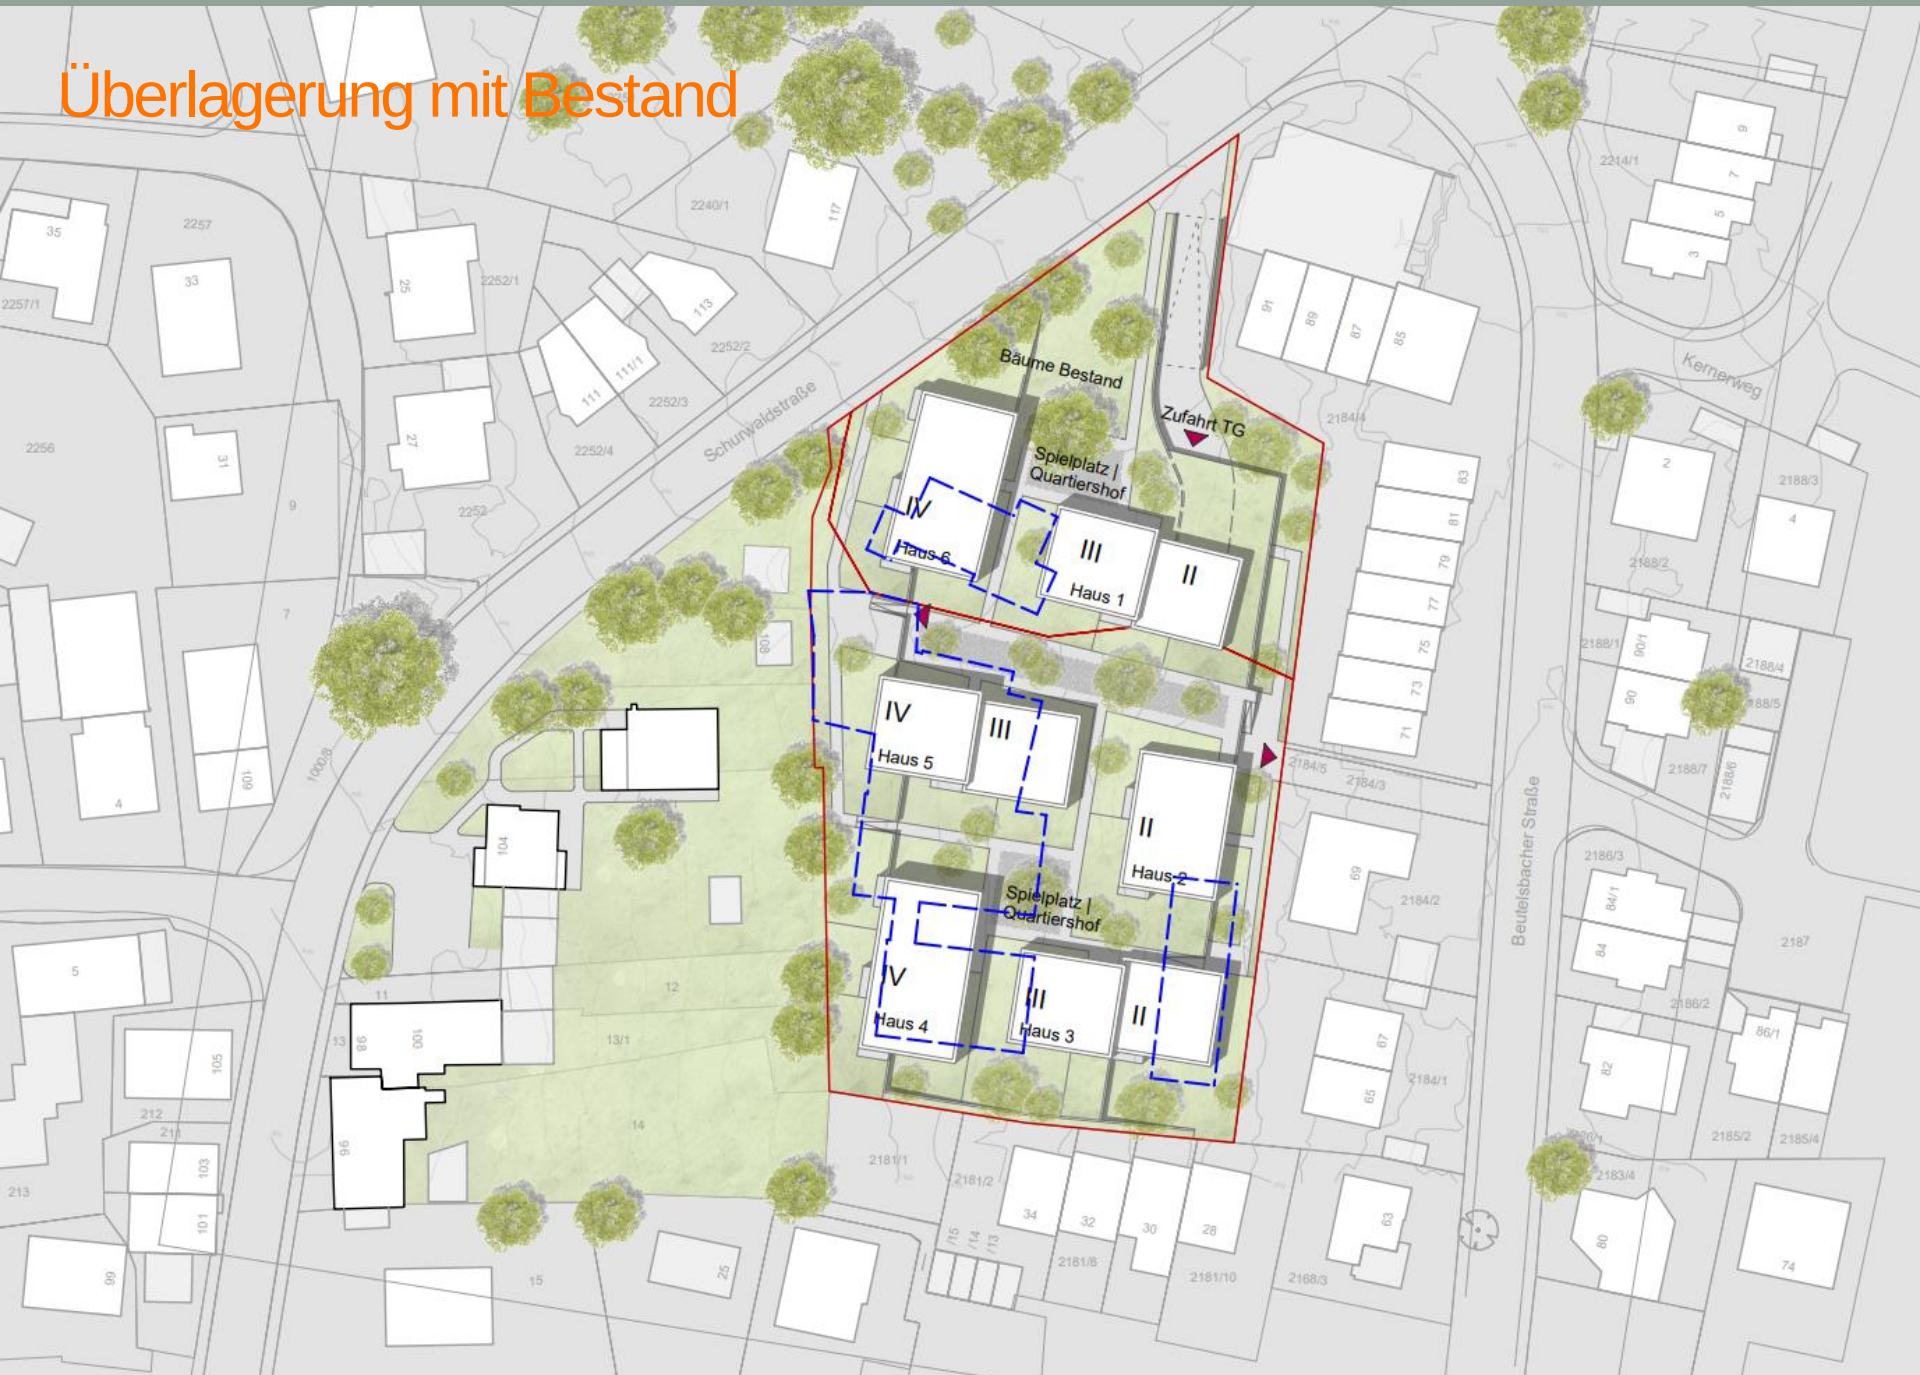

Überlagerung Konzepte

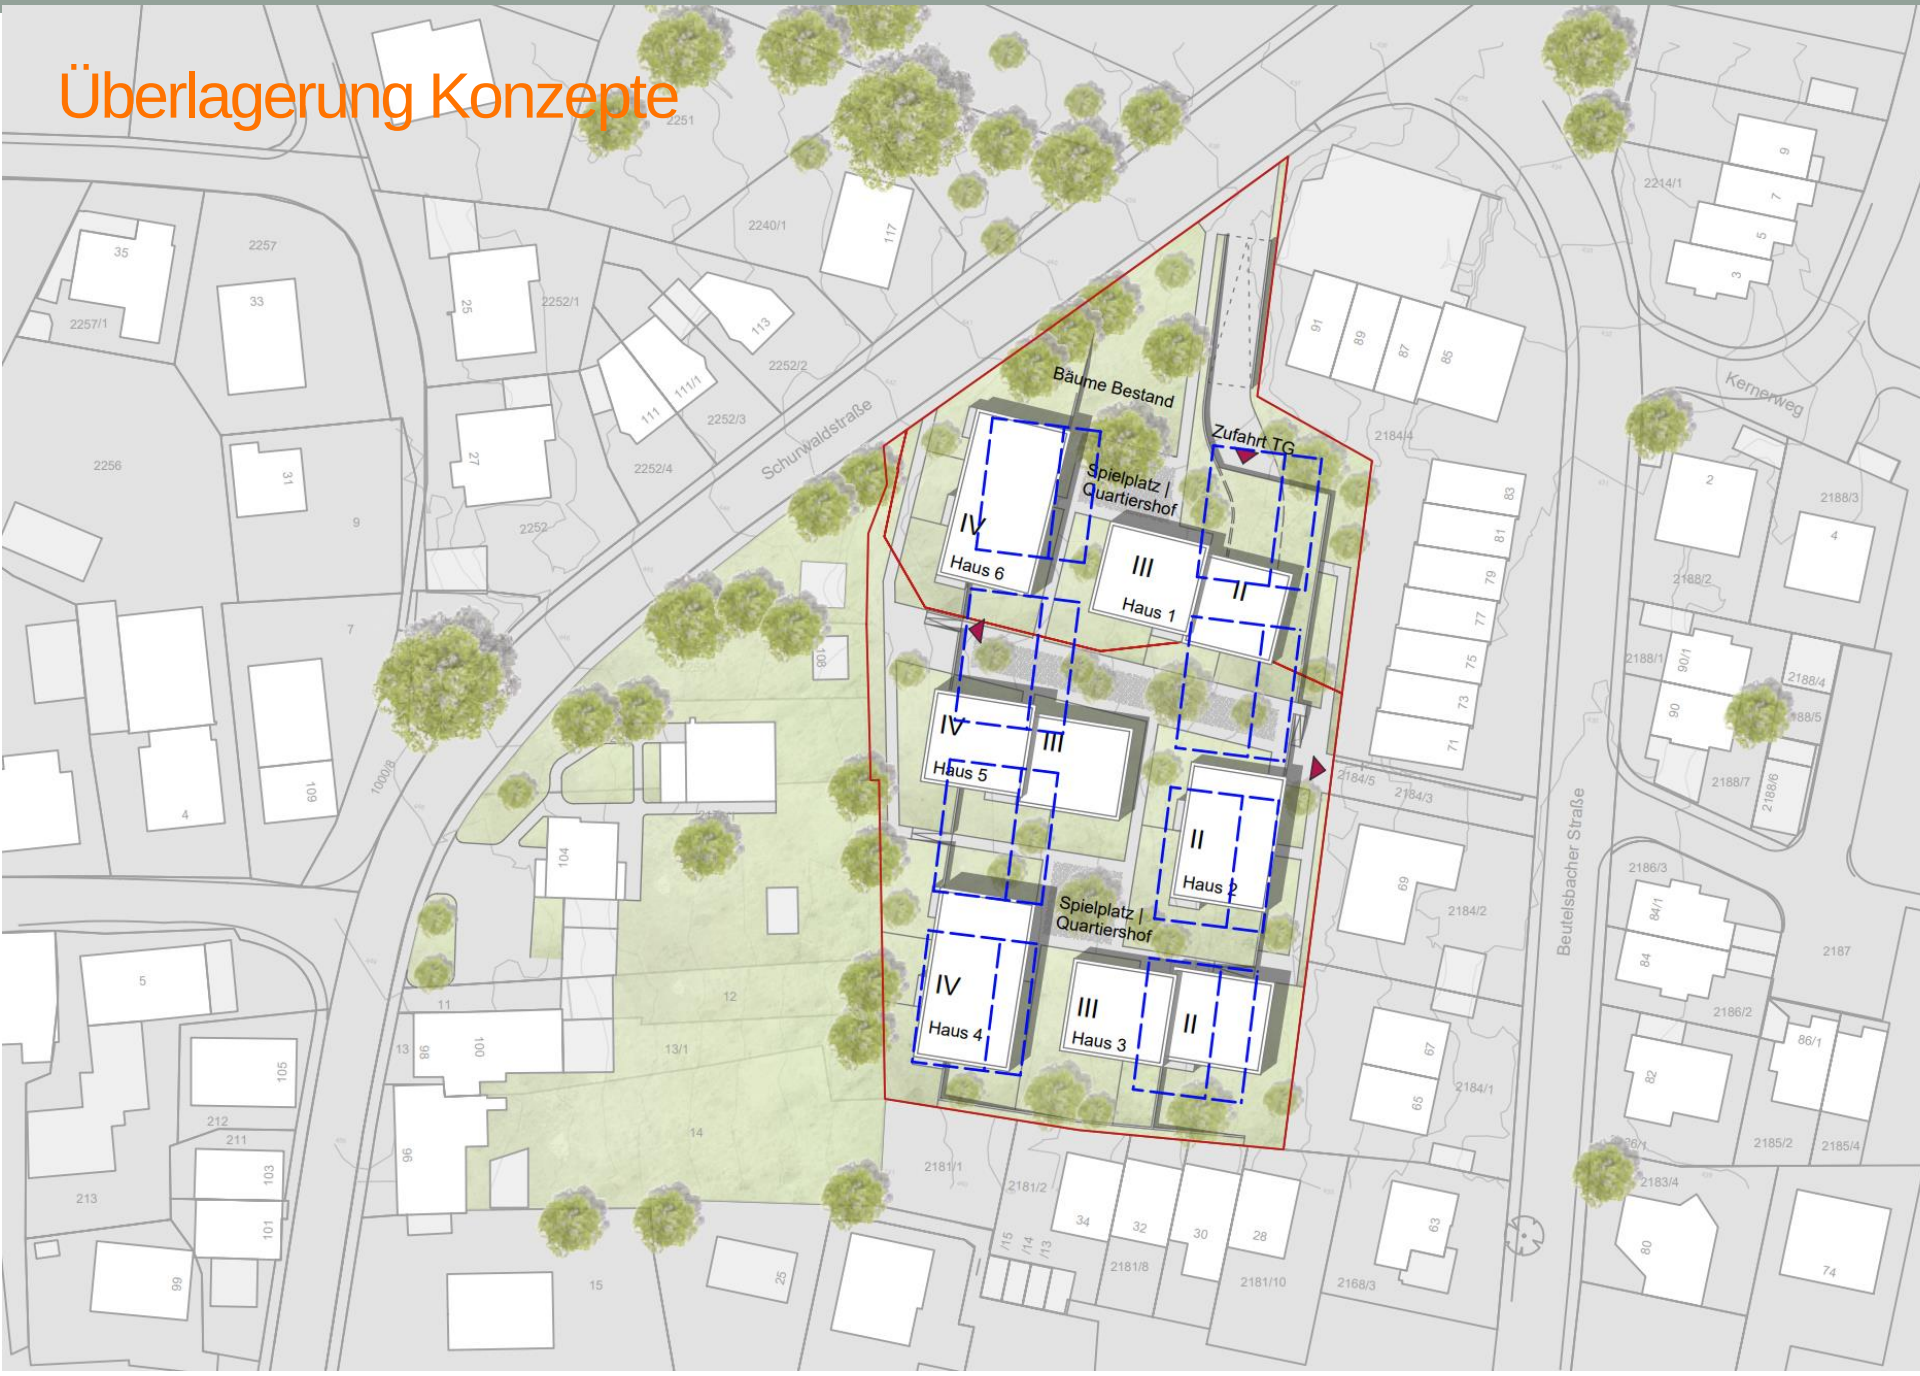


Überlagerung Konzepte

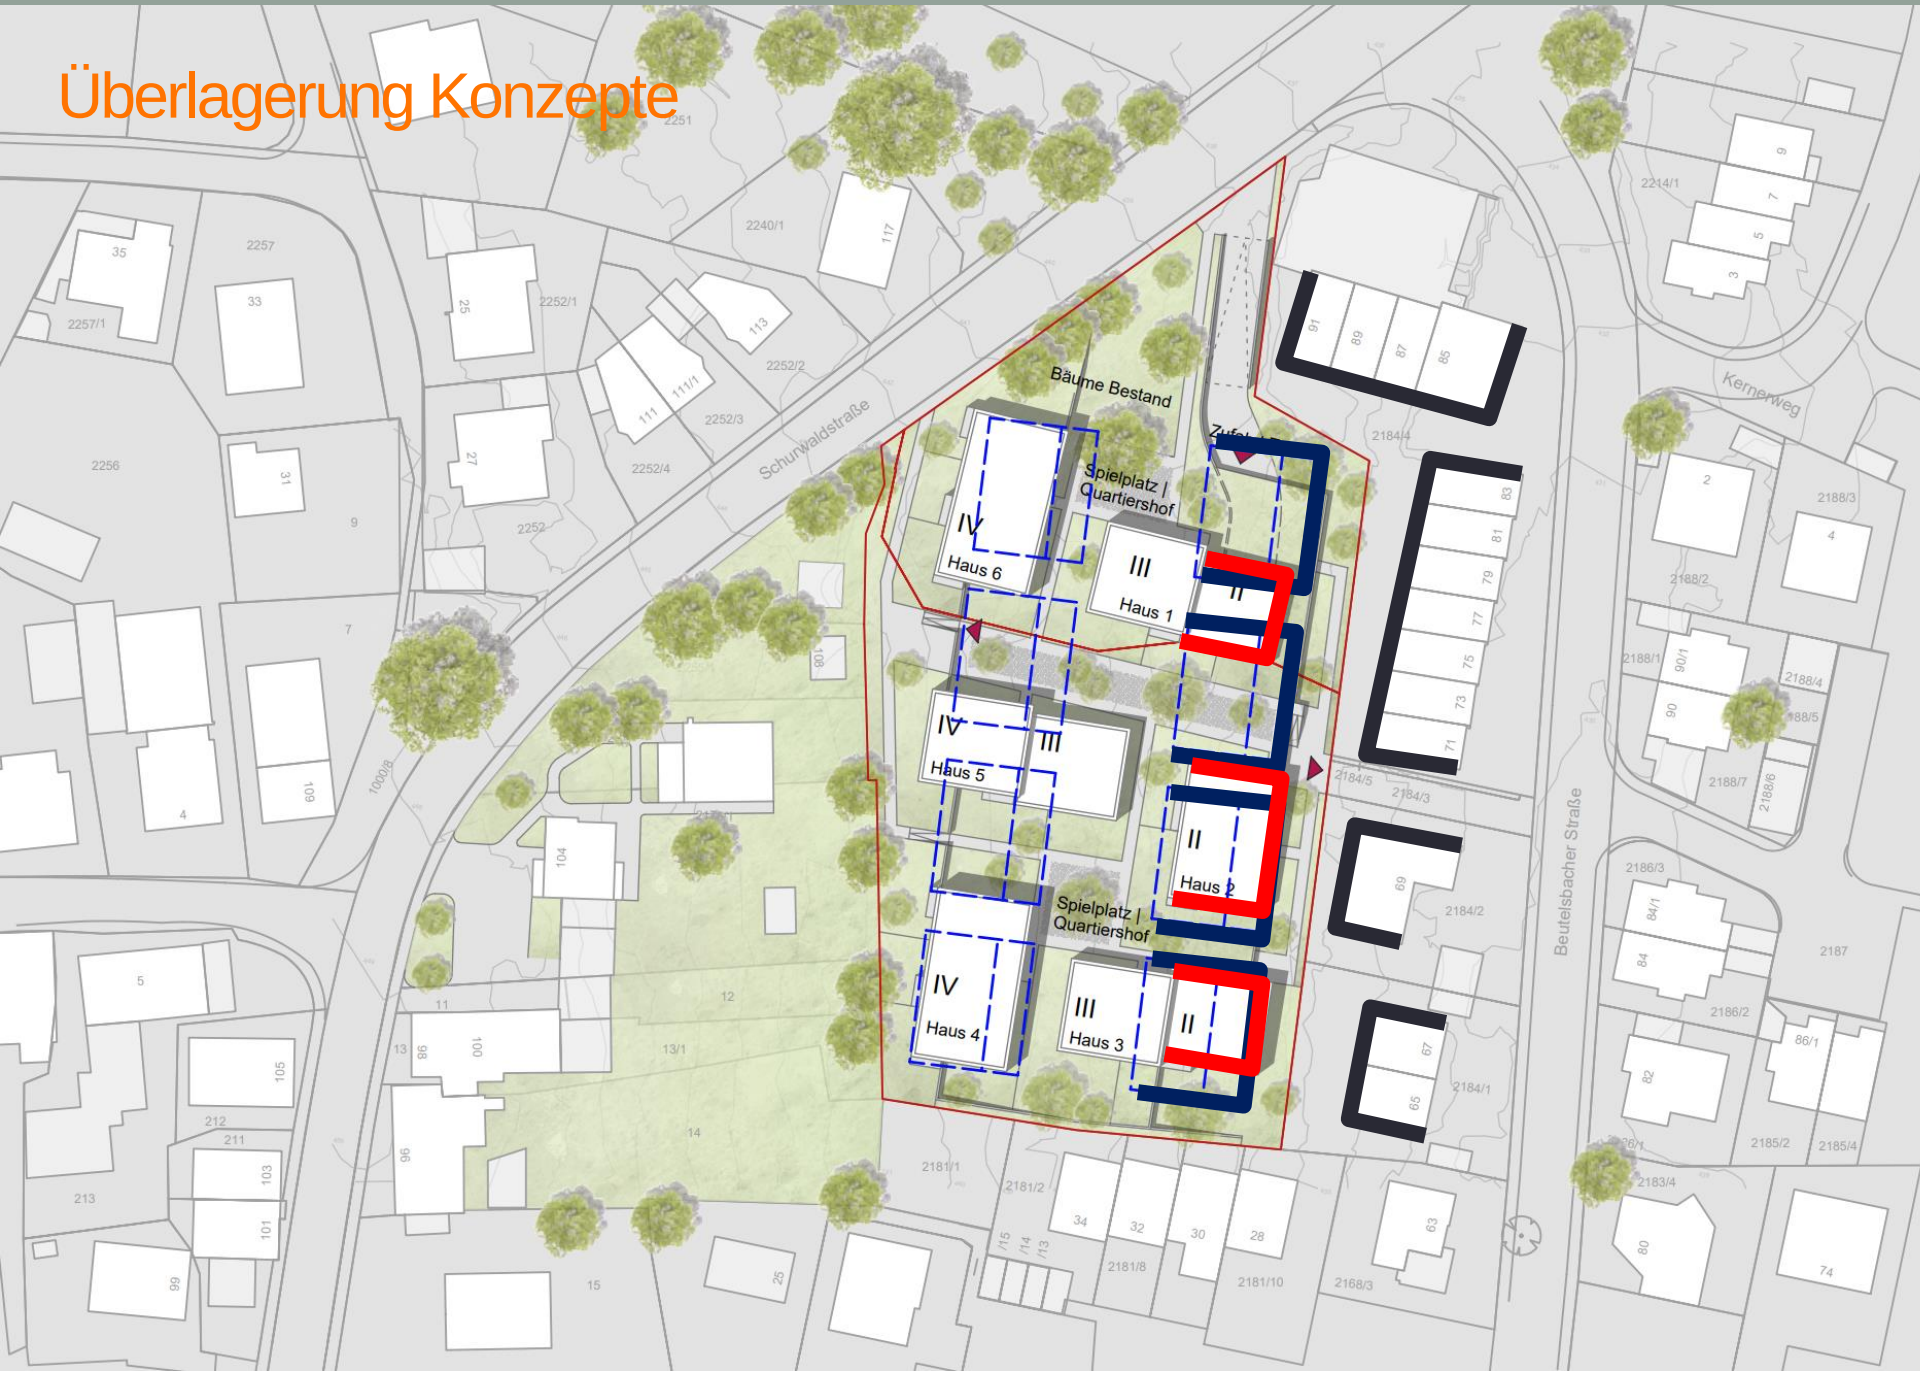


Schnitt 01

Schnitte Ost-West

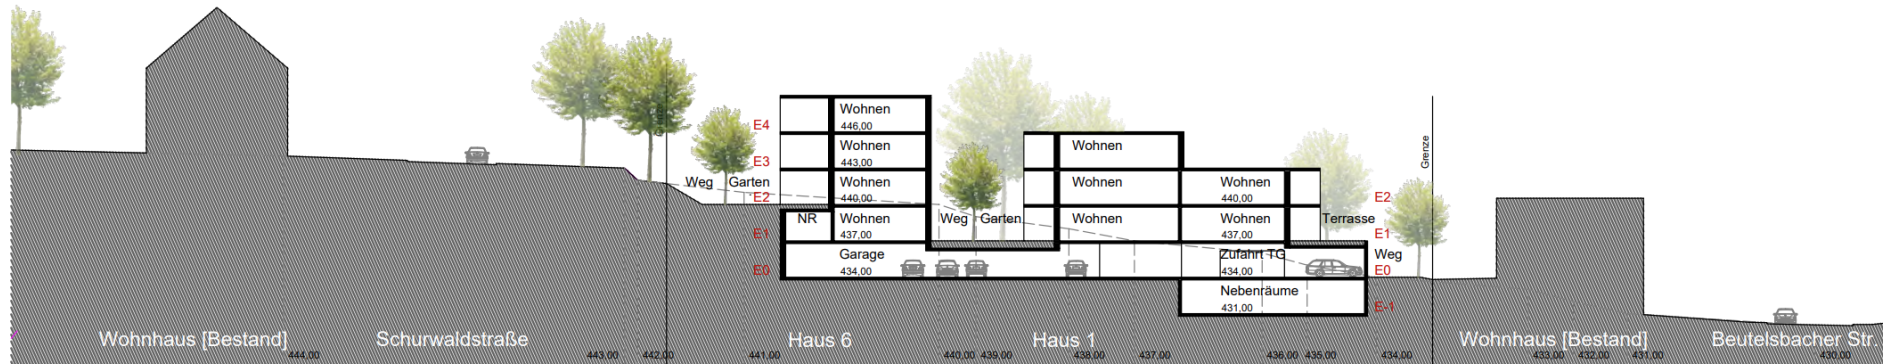


Schnitt 02

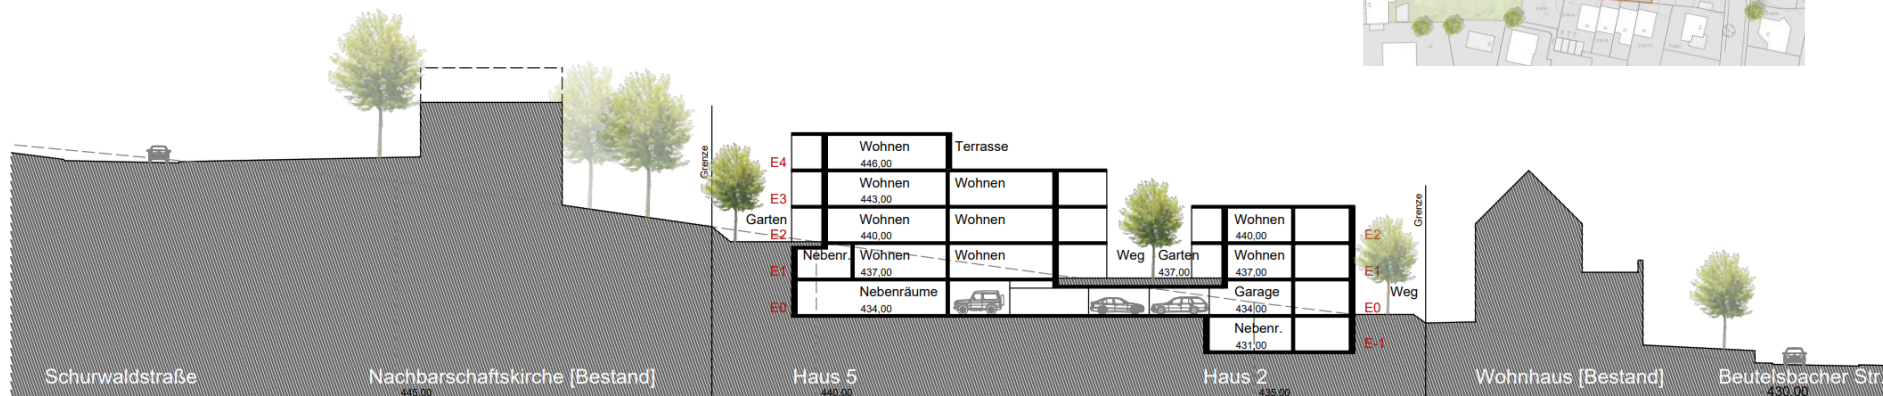


Schnitt 01


Überlagerung Schnitte

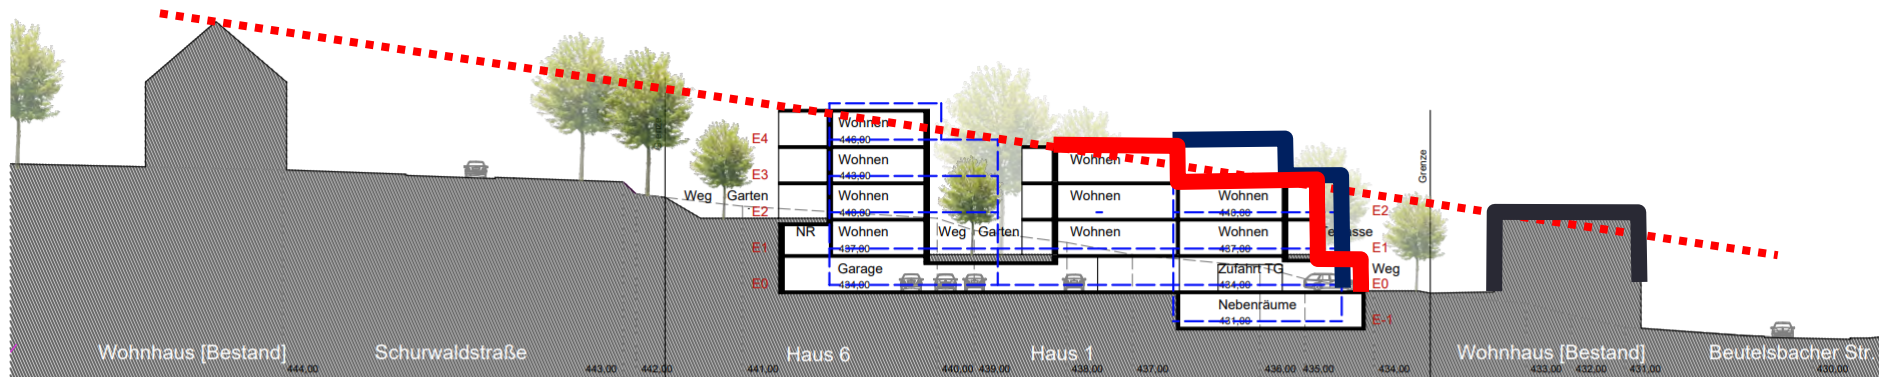

Schnitt 02

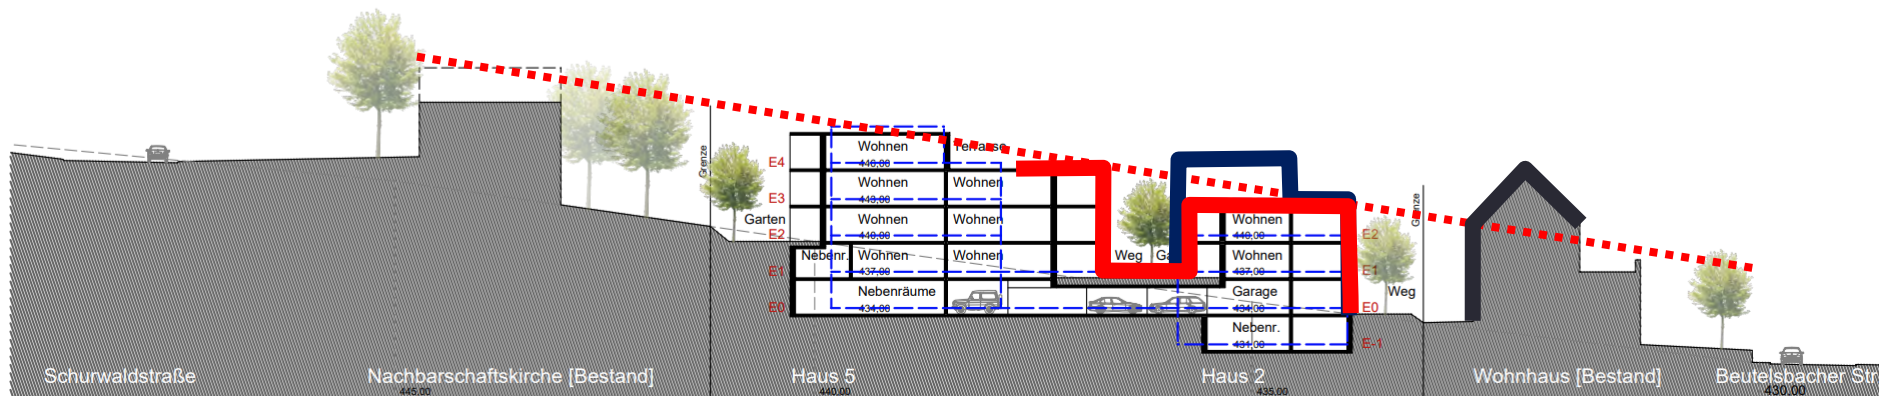

Ansicht Ost

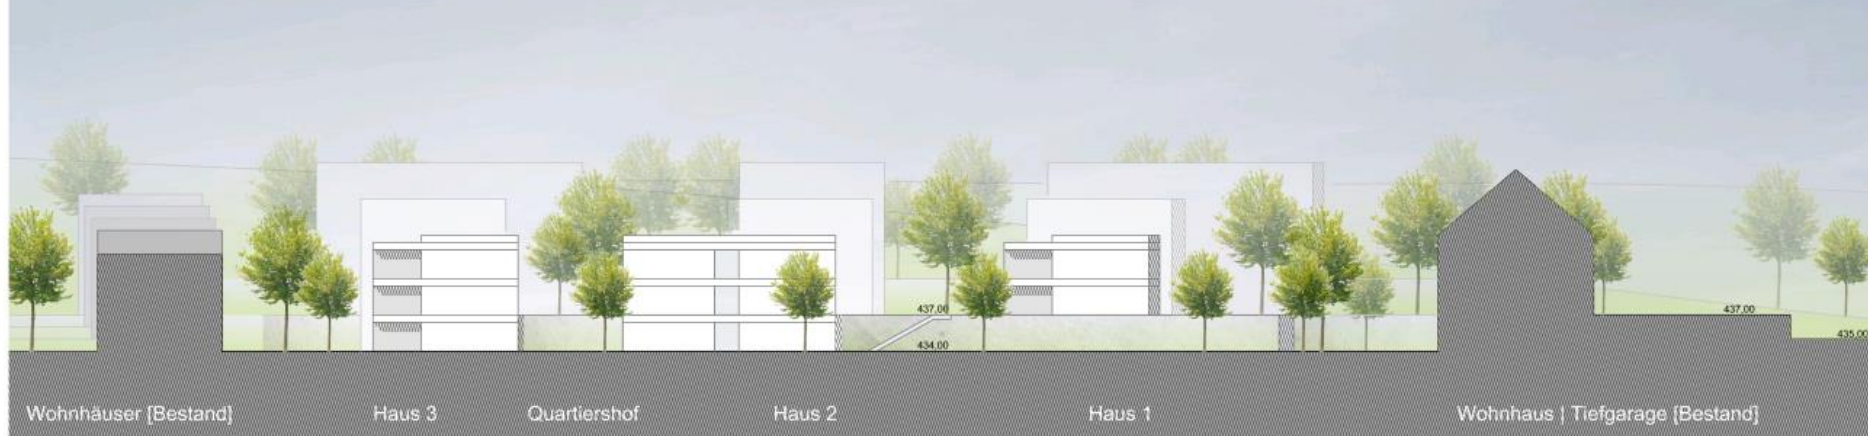

Ansicht Ost | Überlagerung Planung Schatz Wohnbau GmbH

