




Längsschnitt A-A Nord-Süd M 1:200

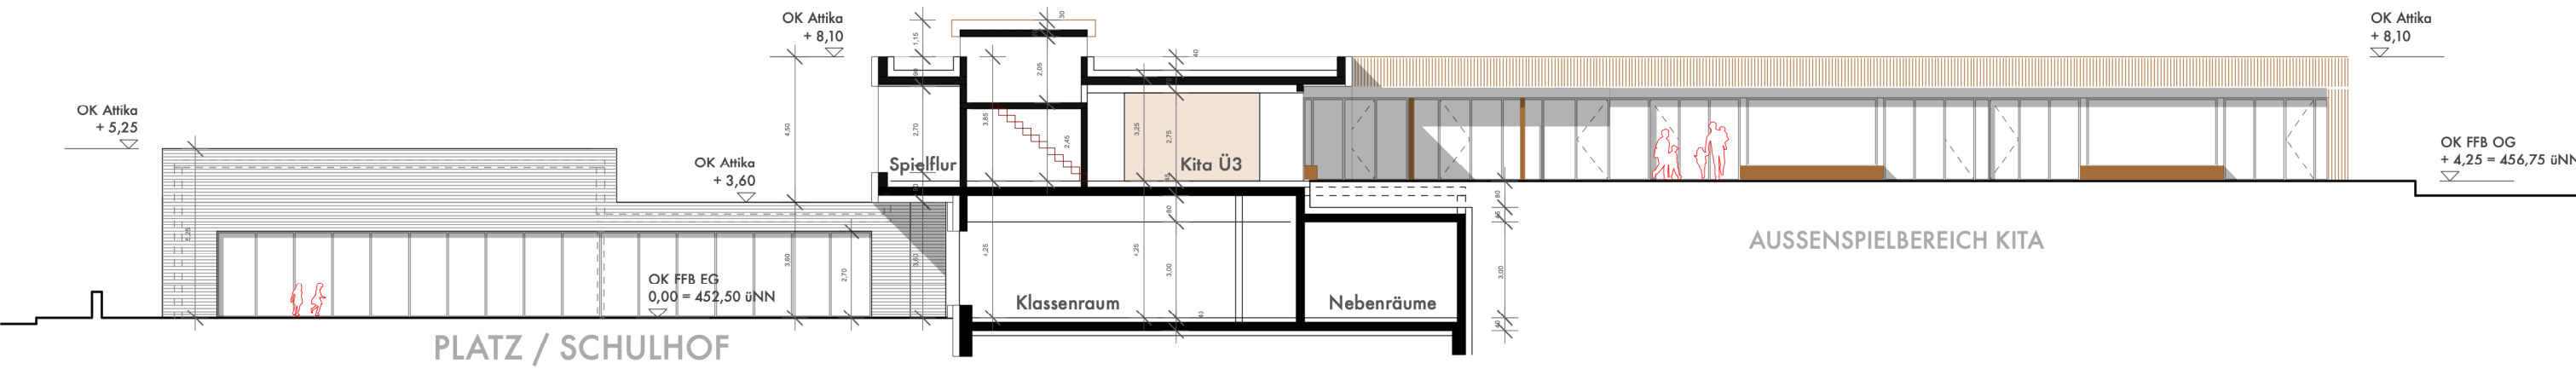


Längsschnitt B-B 2-geschossiger Bereich / Teilansicht West M 1:200

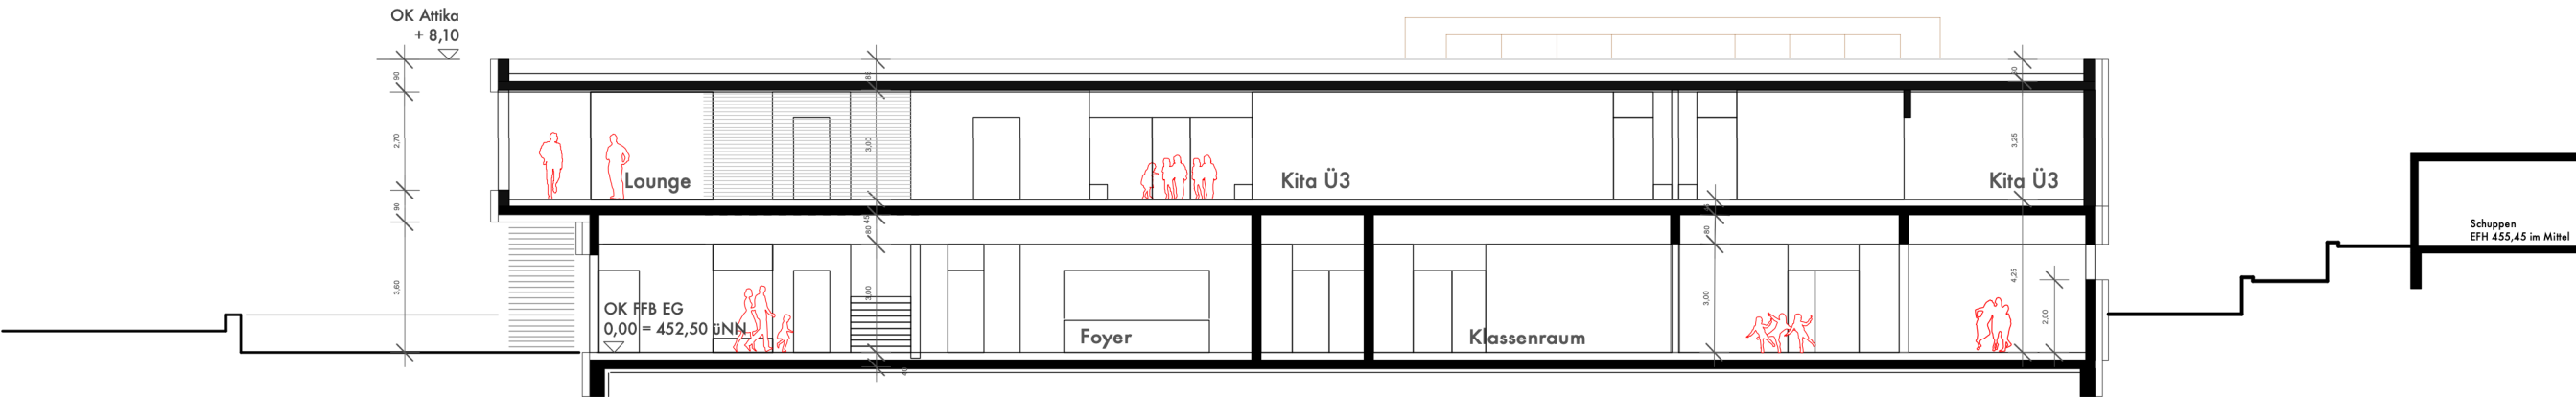


Querschnitt 1-1 Ost-West M 1:200

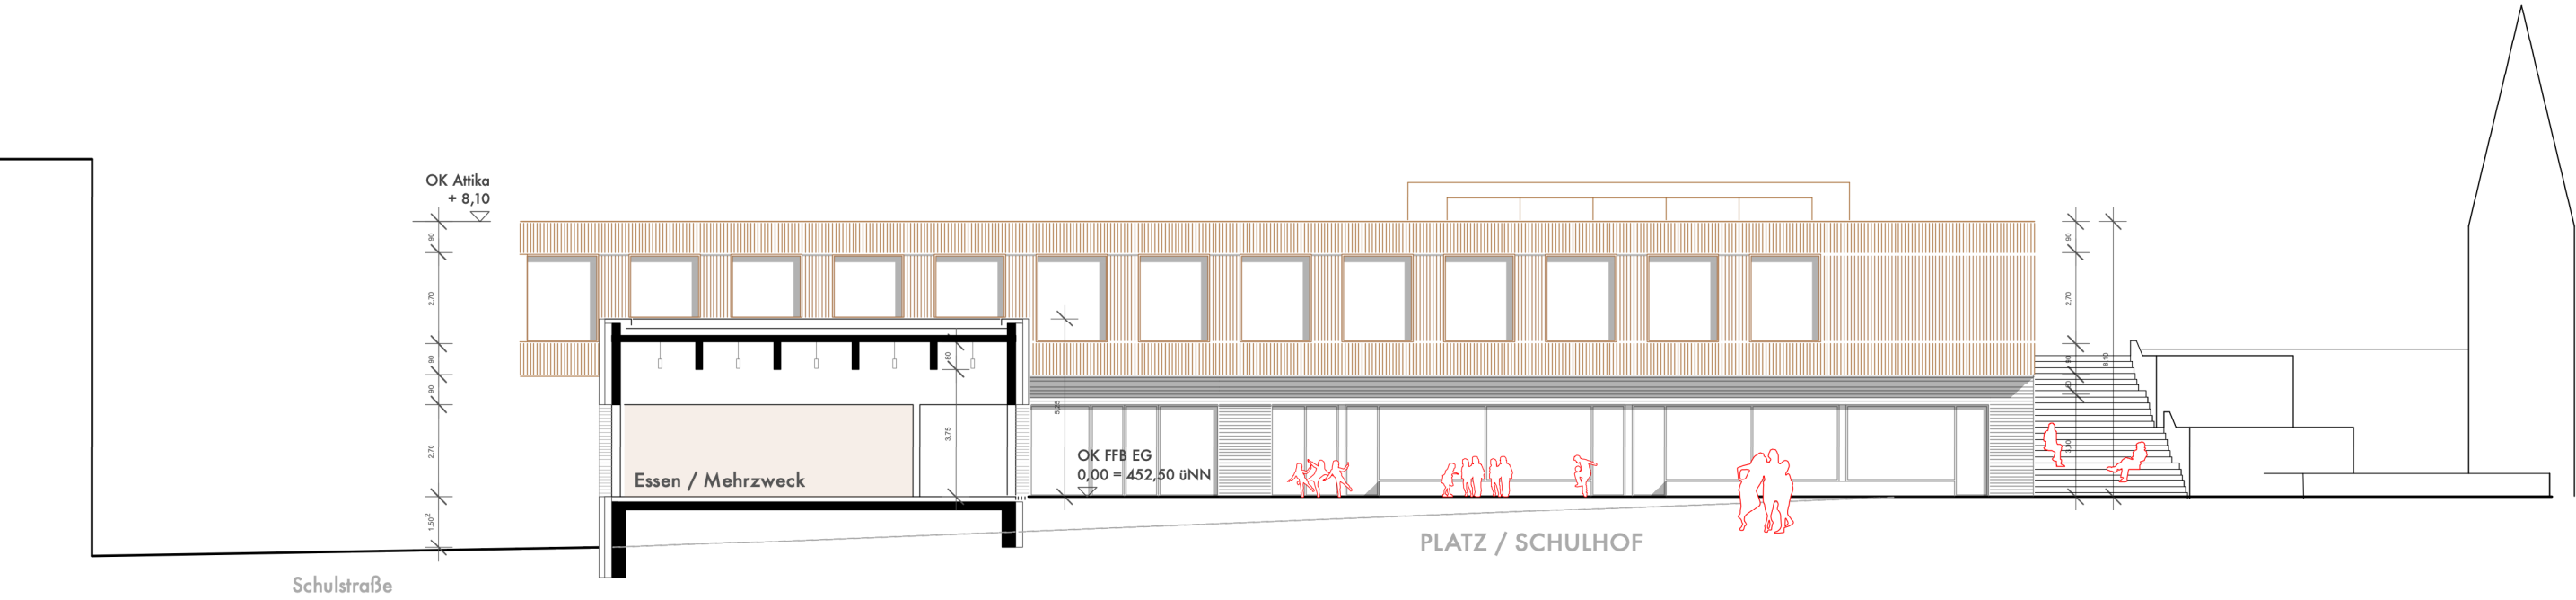

Querschnitt 2-2 Saal / Teilansicht Nord M 1:200

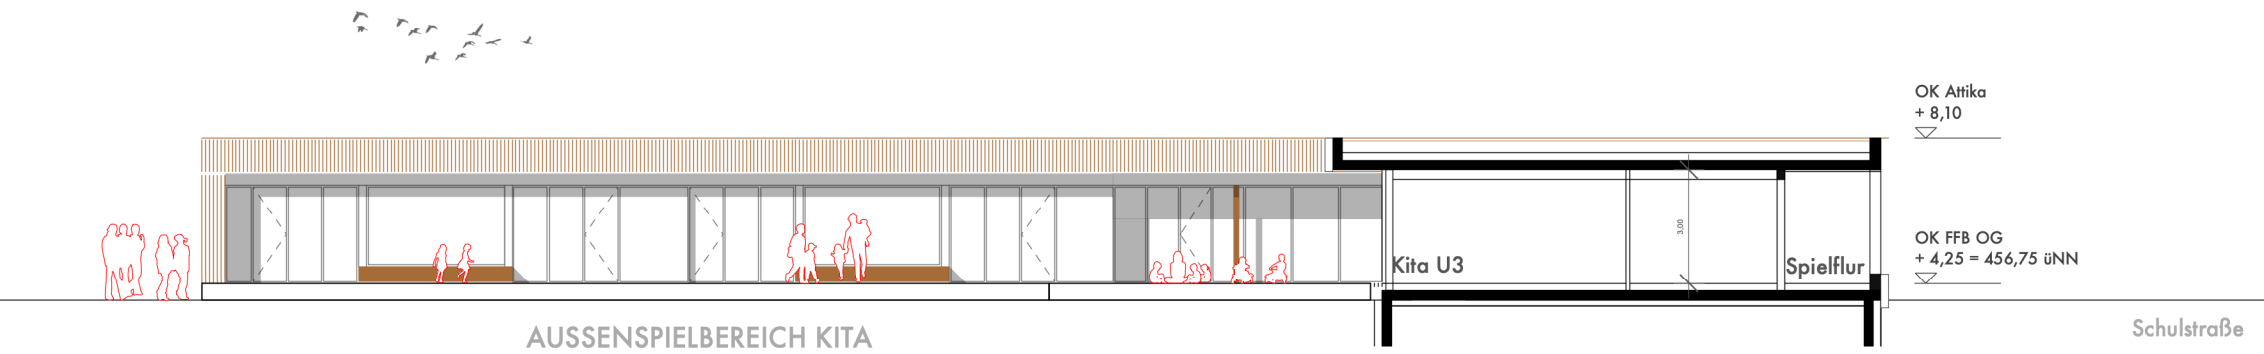

Querschnitt 3-3 U3-BEREICH / Teilansicht Süd M 1:200

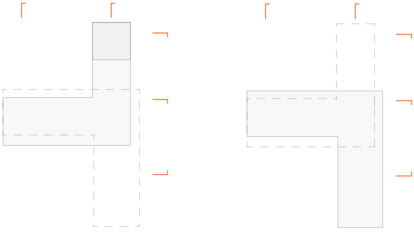 		
Bauvorhaben Neubau KiTa Aichschieß		
Planinhalt VORENTWURF - Schnitte		
Projektadresse	Schulstraße 2 73773 Aichwald - Aichschieß	DATUM 14.04.2023 GEZEICHNET ST
Auftraggeber	Gemeinde Aichwald Seestraße 8 73773 Aichwald - Schanbach	GEPRÜFT MASSTAB 1:200 / A2
Planverfasser	Schneider Sponer Trumpp Freie Architekten Hasenbergsteige 31, 70197 Stuttgart	PLANNUMMER 2401