




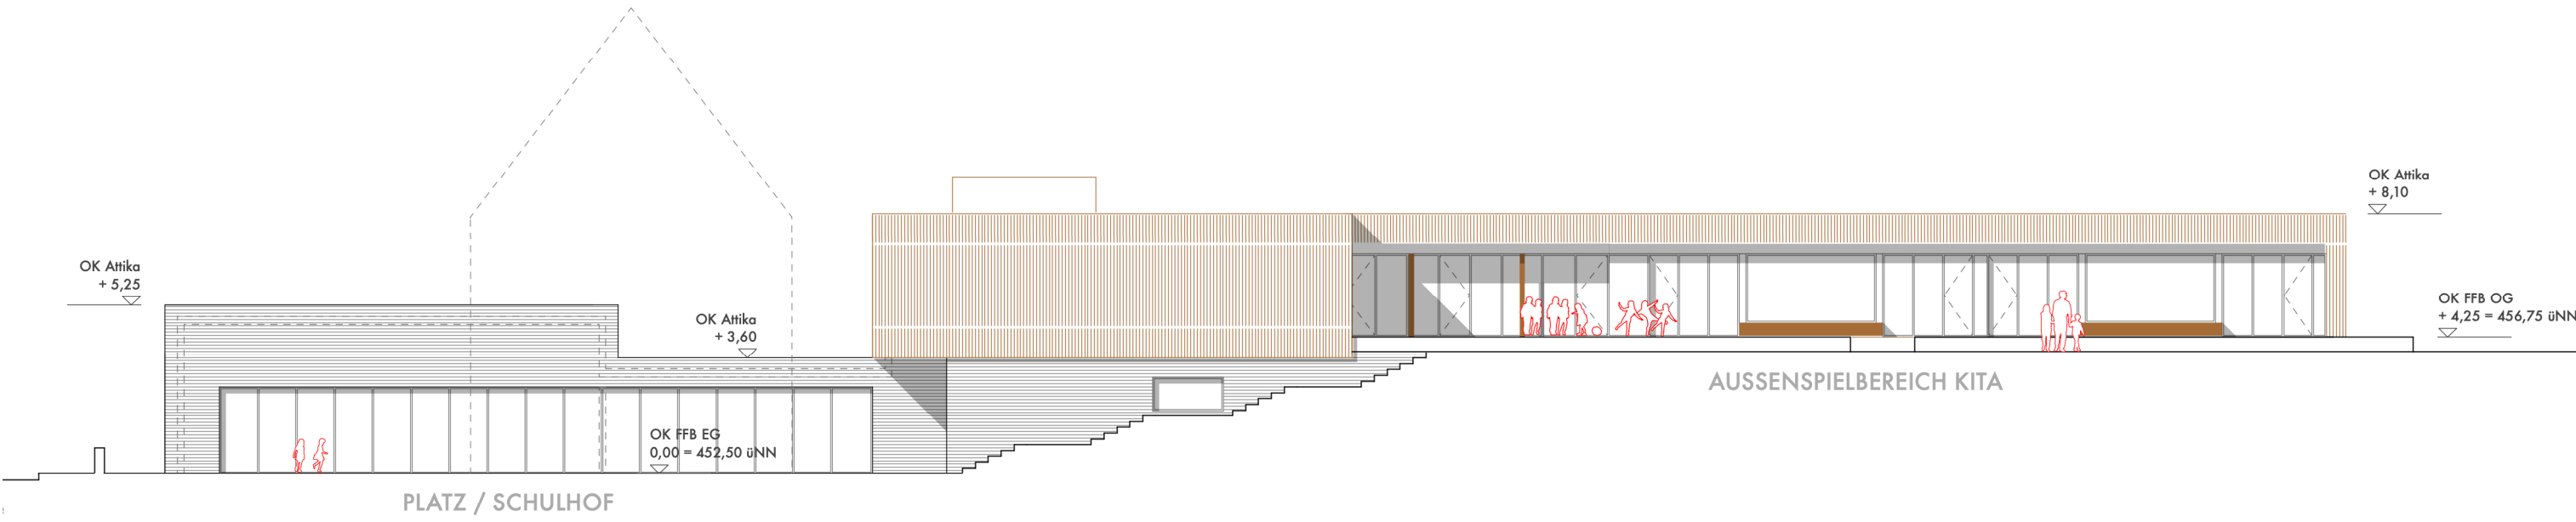


Ansicht West M 1:200

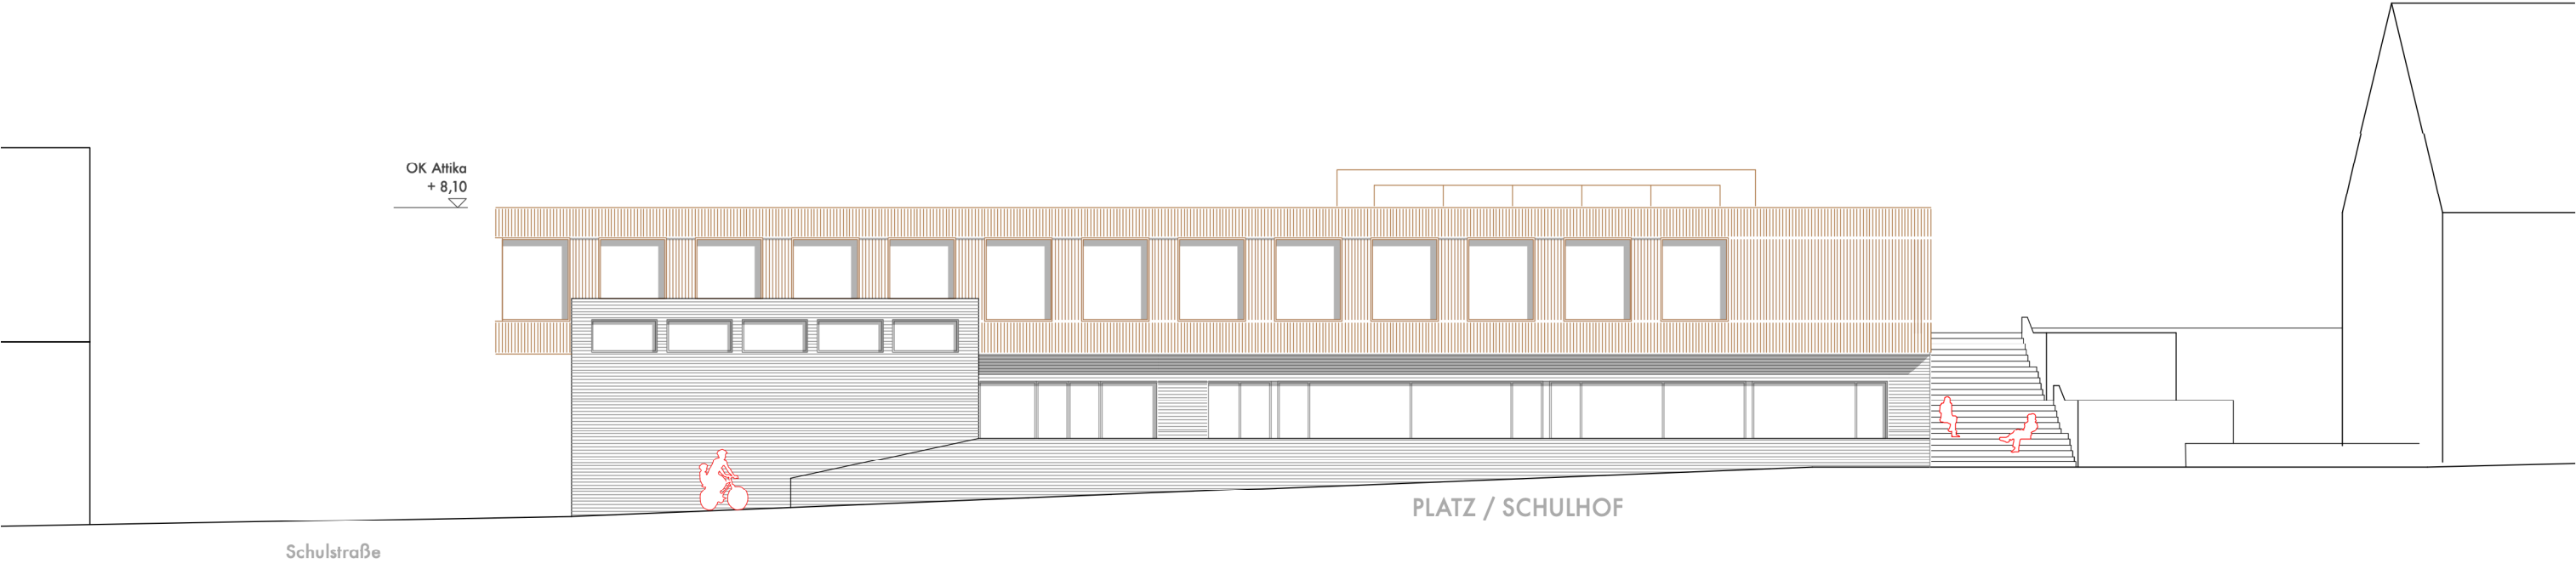

Ansicht Nord M 1:200

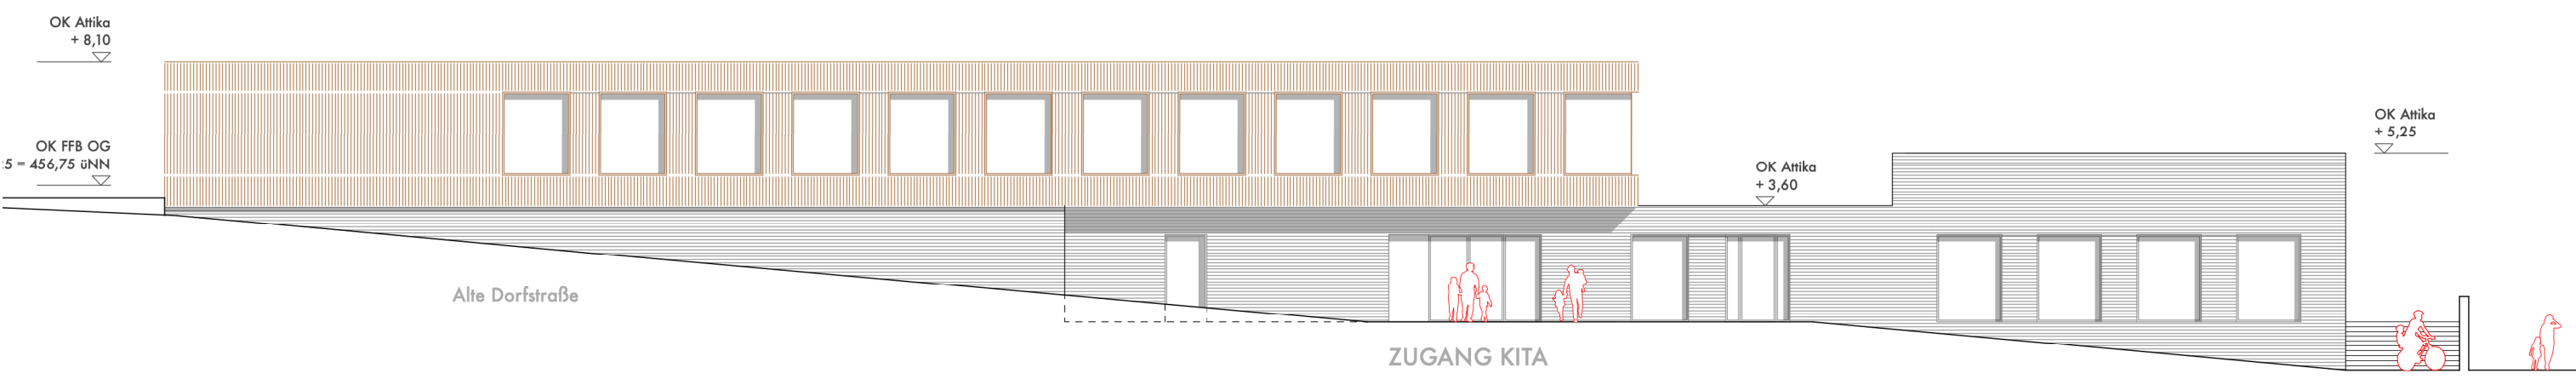

Ansicht Ost M 1:200

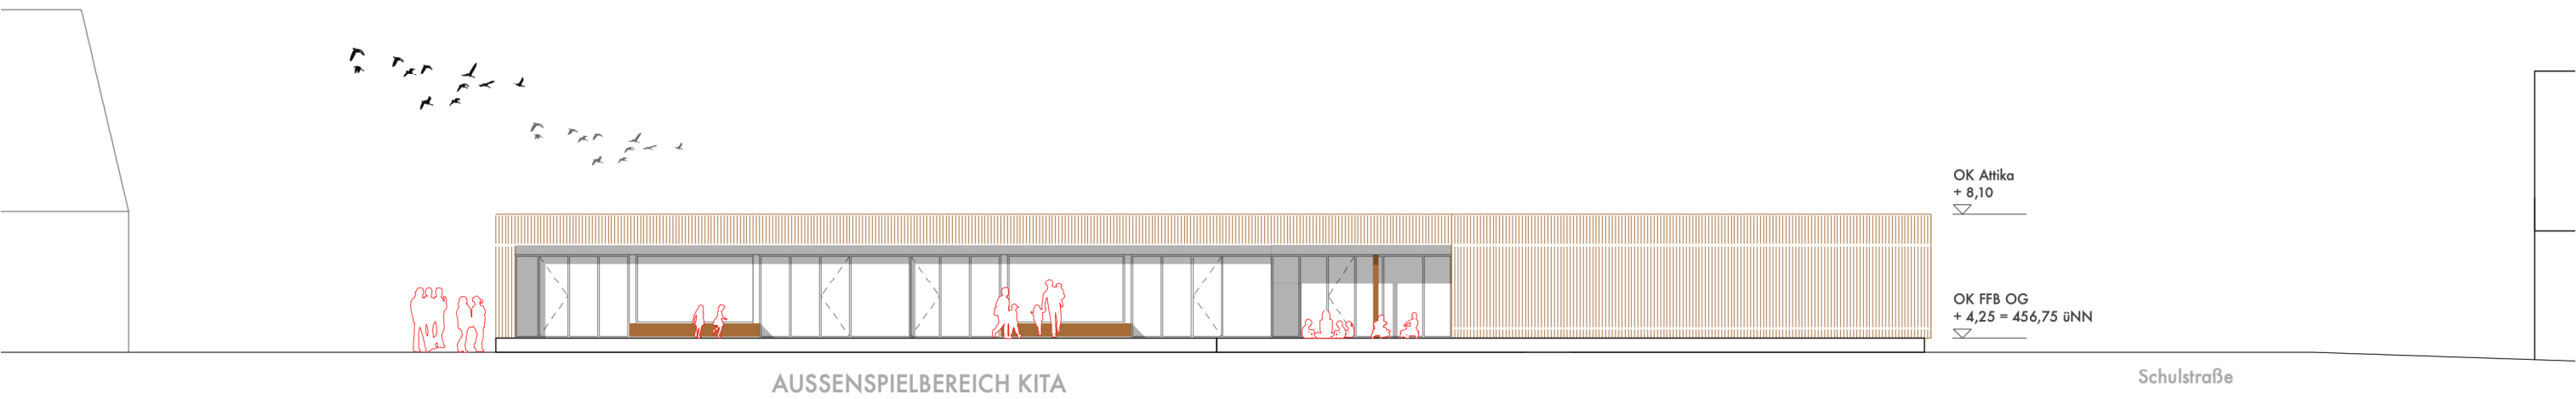

Ansicht Süd M 1:200

|                                           |                                                                                     |                                         |
|-------------------------------------------|-------------------------------------------------------------------------------------|-----------------------------------------|
|                                           |                                                                                     |                                         |
| Bauvorhaben <b>Neubau KiTa Aichschieß</b> |                                                                                     |                                         |
| Planinhalt <b>VORENTWURF - Schnitte</b>   |                                                                                     |                                         |
| Projektadresse                            | Schulstraße 2<br>73773 Aichwald - Aichschieß                                        | DATUM<br>14.04.2023<br>GEZEICHNET<br>ST |
| Auftraggeber                              | Gemeinde Aichwald<br>Seestraße 8<br>73773 Aichwald - Schanbach                      | GEPRÜFT<br>MASSSTAB<br>1:200 / A2       |
| Planverfasser                             | Schneider Sponer Trumpp<br>Freie Architekten<br>Hasenbergsteige 31, 70197 Stuttgart | PLANNUMMER<br><b>2501</b>               |