


Querschnitt

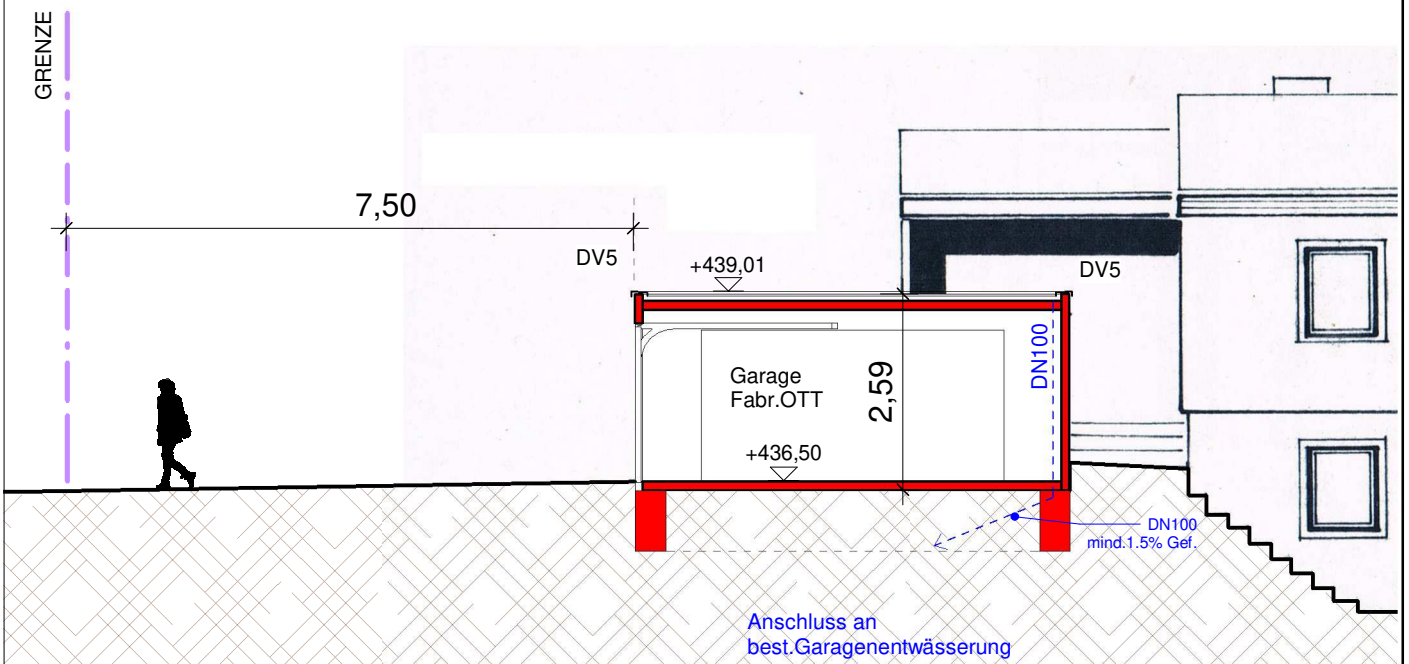

Längsschnitt

BAUHERR
ANERKANNT, 20.07.2020

ARCHITEKT
GEFERTIGT, 20.07.2020

PdRP
Architektur

Hopfenweg 9
73277 Owen/Teck

07021.932585
info@pdrp.de

Projekt **Neubau Fertiggerage**
Landhausstraße 4
73773 Aichwald-Aichelberg

Projektnummer
O-5
20.07.2020

Bauherr **SCHIEBER Alexander**

Gez. **PdRP**

Plan **SCHNITTE**

Maßstab **1 : 100**

Plannummer
3