


Ansicht Nordost

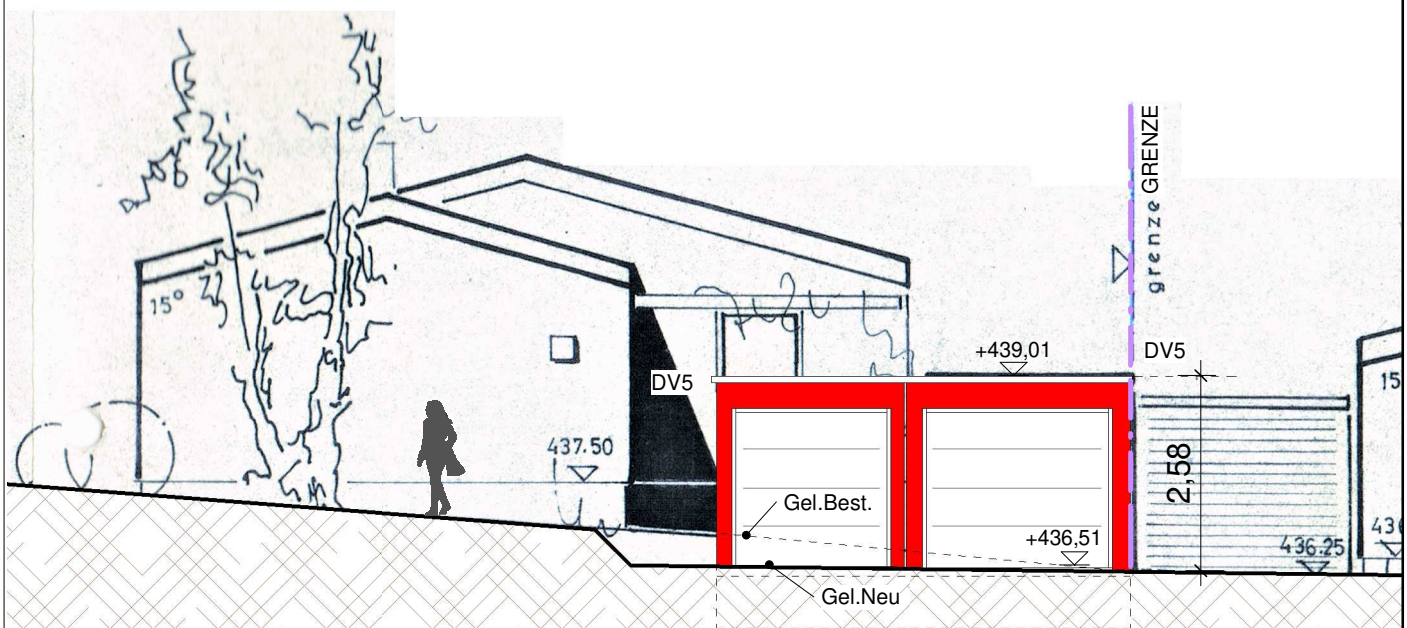

Ansicht Südwest

**BAUHERR**  
ANERKANNT, 20.07.2020

**ARCHITEKT**  
GEFERTIGT, 20.07.2020

**PdRP**  
**Architektur**

Hopfenweg 9  
73277 Owen/Teck

07021.932585  
info@pdrp.de

Projekt **Neubau Fertiggerage**

Landhausstraße 4  
73773 Aichwald-Aichelberg

Projektnummer  
**O-5**

20.07.2020

Gez. PdRP

Bauherr **SCHIEBER Alexander**

Maßstab 1 : 100

Plan **SW + NO**

Plannummer  
**4**