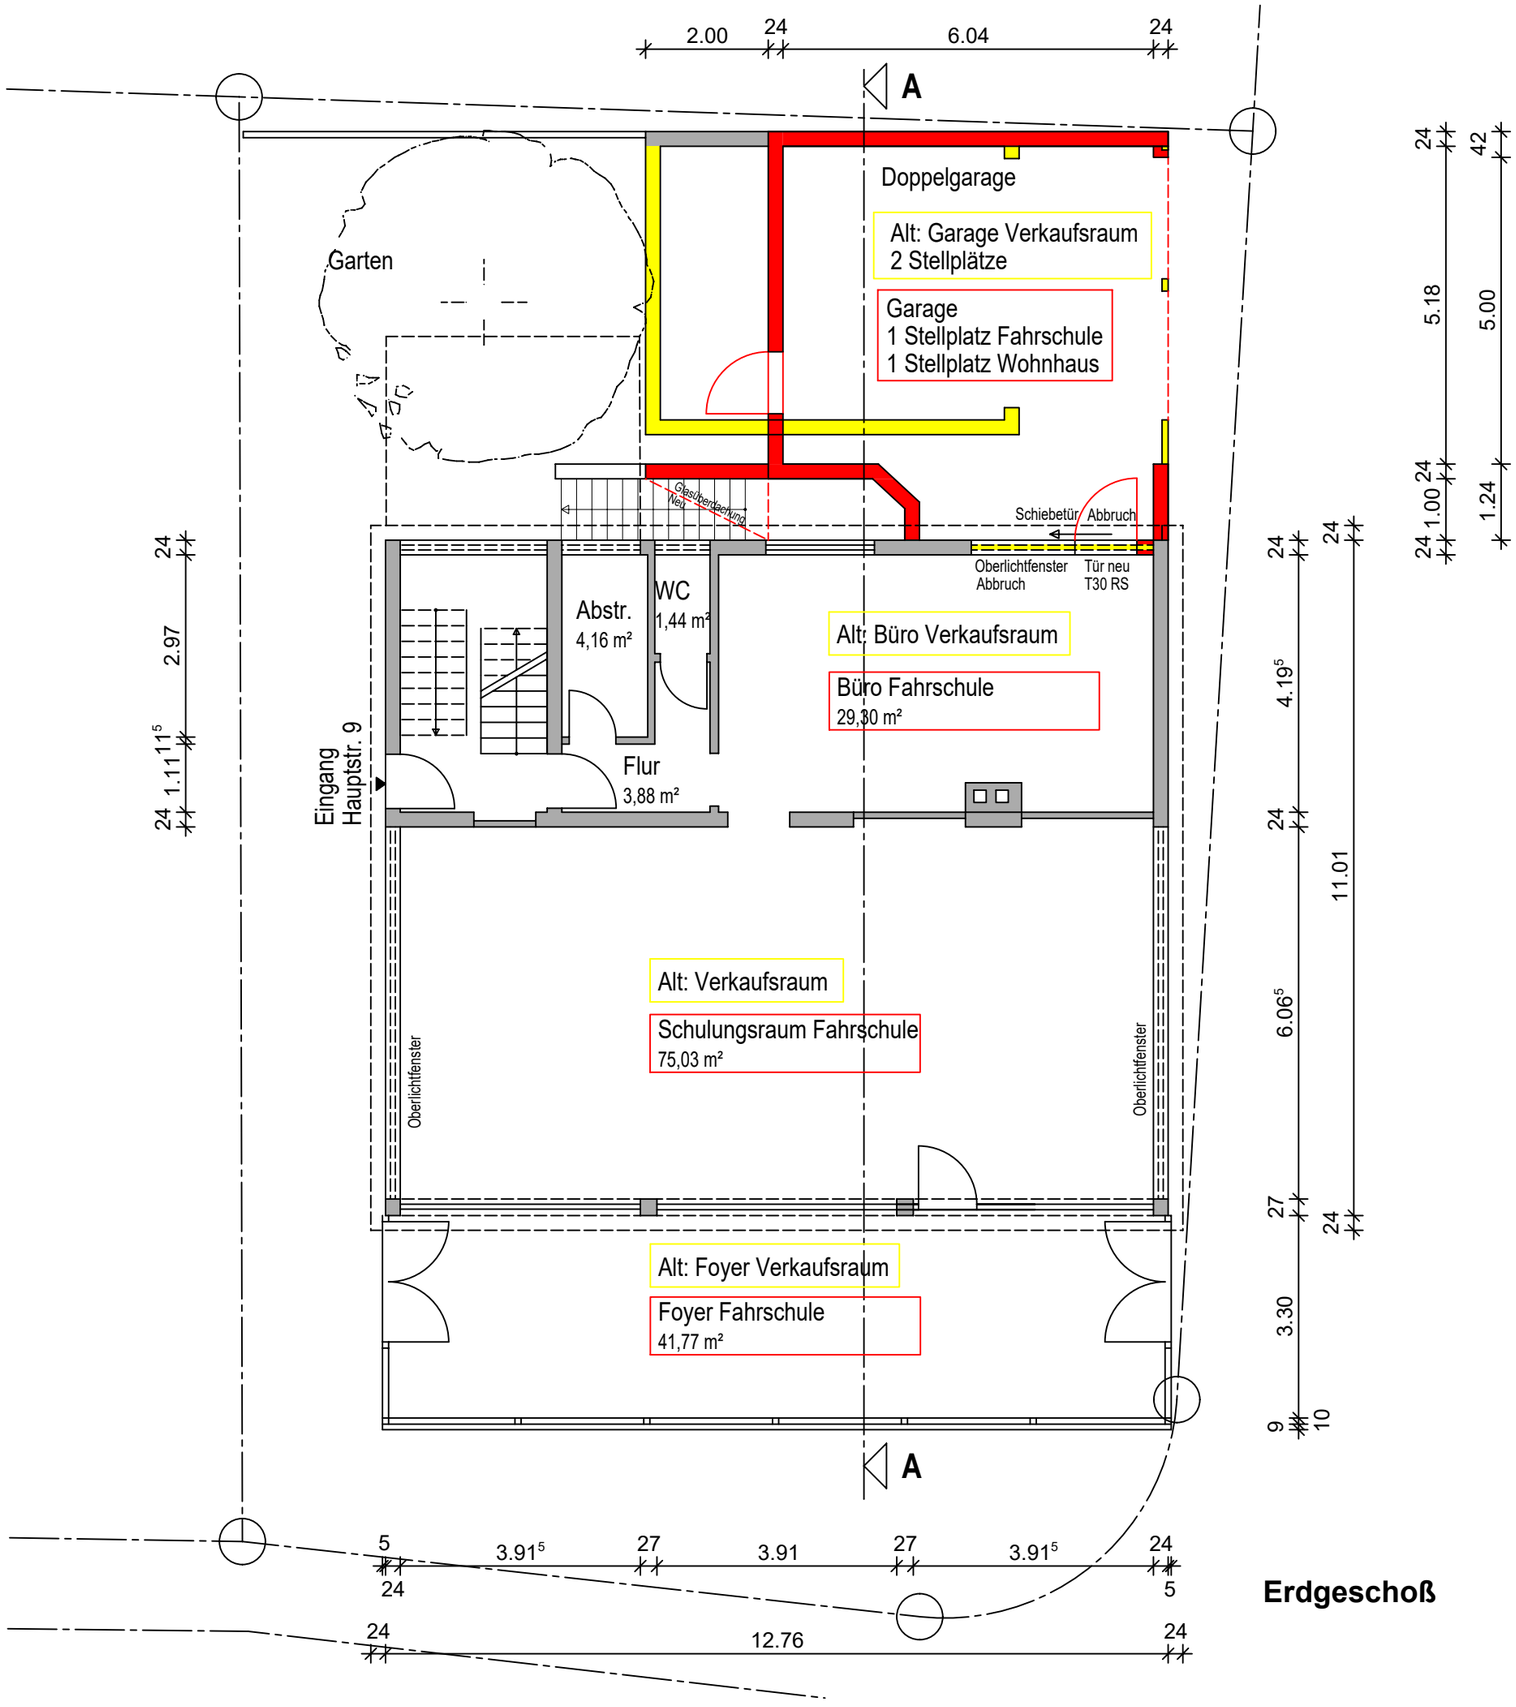

Erdgeschoß

N

Baugesuch
Deckblatt: 17.08.2020

Abbruch Garage und Neubau Garage Erweiterung Dachgauben, Nutzungsänderung von Reisebüro in Fahrschule.
Hauptstr. 9, 73773 Aichw.-Schanbach

Grundriss EG

Datum: 30.06.2020 **M 1:100**

BAUHERR: Frau Regina Gellert
Hauptstr. 9, 73773 Aichwald-Schanbach
Fon: 0711-5403444

PLANUNG: Dipl. Ing. Rainer Künkele, Freier Architekt
Urbanstr. 125, 73728 Esslingen
Fon: 0711-1363255

ARCHITEKT: _____
Datum Unterschrift