


Landkreis: Esslingen
Stadt / Gde.: Aichwald
Gemarkung: Schanbach

LAGEPLAN

Zeichnerischer Teil zum Bauantrag (§4 LBOVVO)



- Deckblatt -

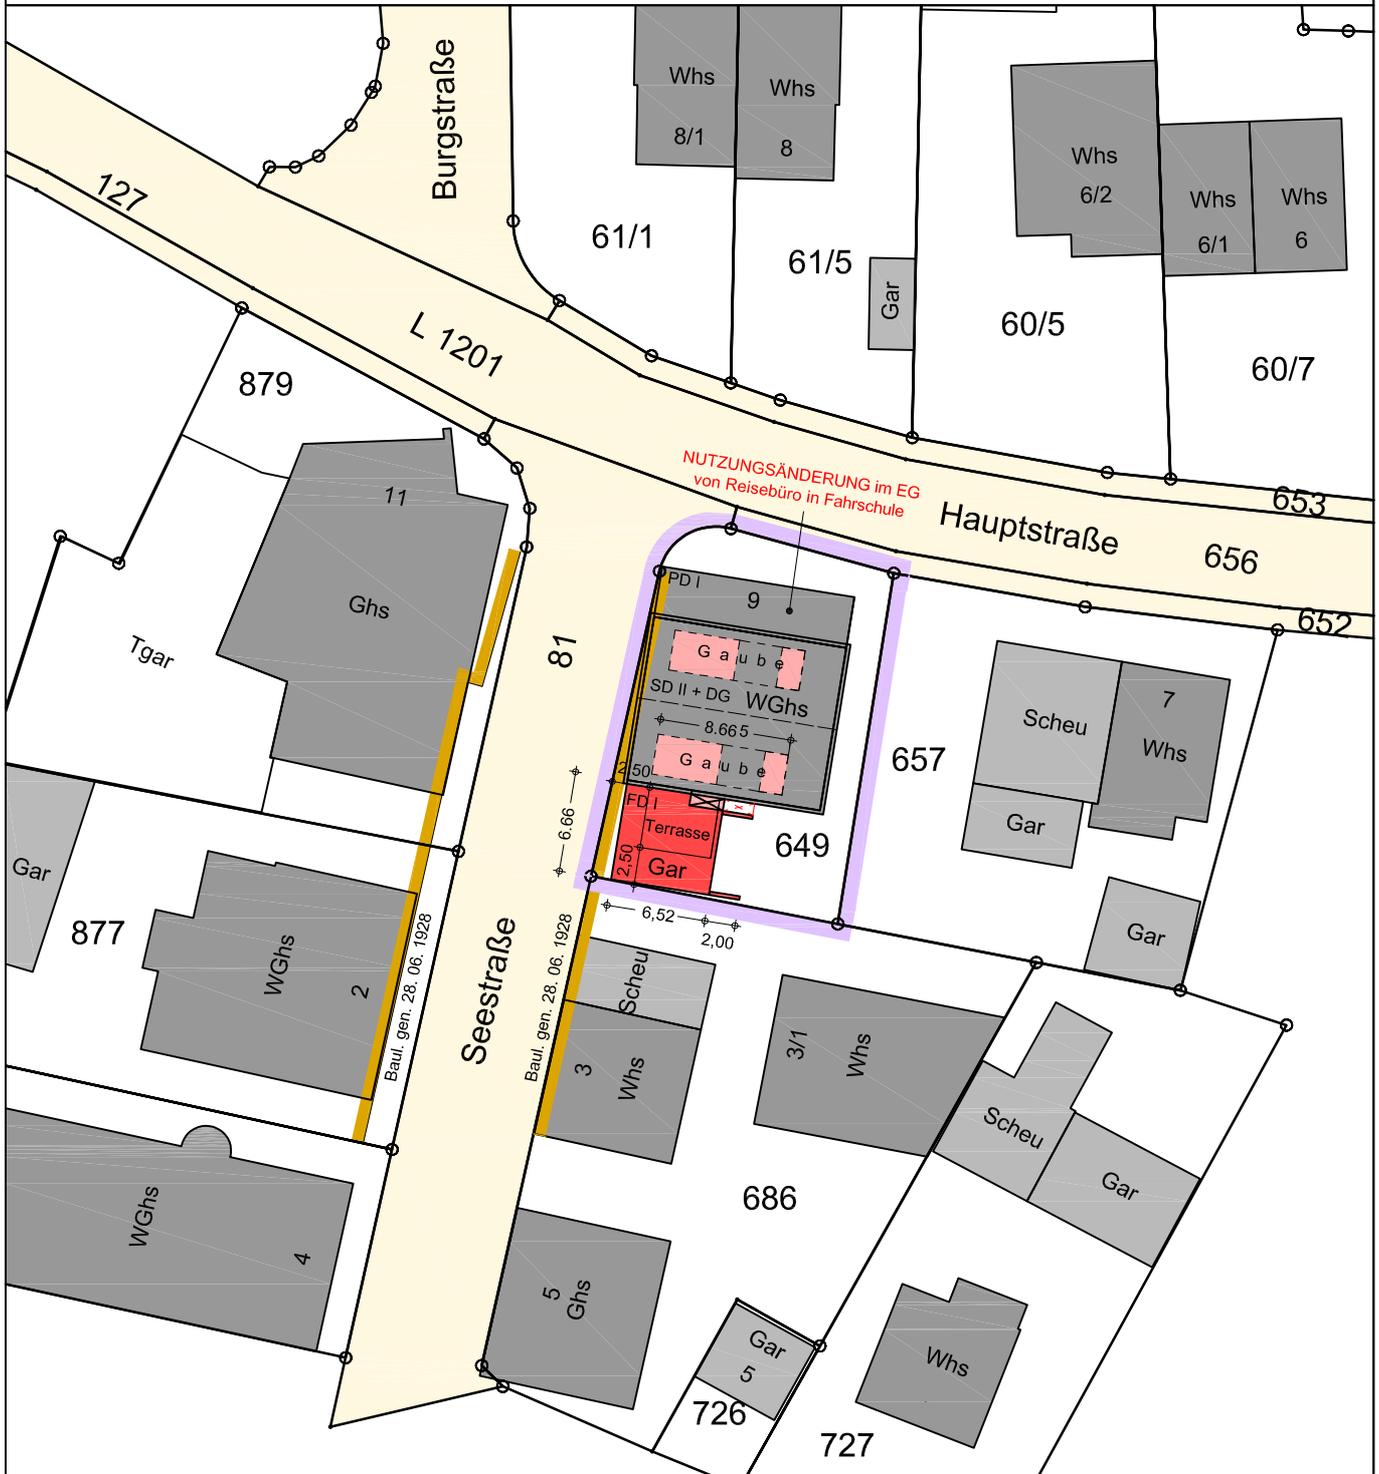

Für evtl. vorh. unterirdische Leitungen
wird keine Gewähr übernommen.

Die Übereinstimmung mit dem Liegenschaftskataster und die Einzeichnungen
nach § 4 Abs. 2-5 LBOVVO werden bestätigt. Esslingen, den 17. 08. 2020

M = 1:500

GERHARD WÜRL
Dip.-Ing. (FH) für Vermessung
Sachverständiger nach §5 Abs. 3 LBOVVO
Tel.: 0711/386610 Fax: 0711/386951
Hohe Str. 33 73734 Esslingen