
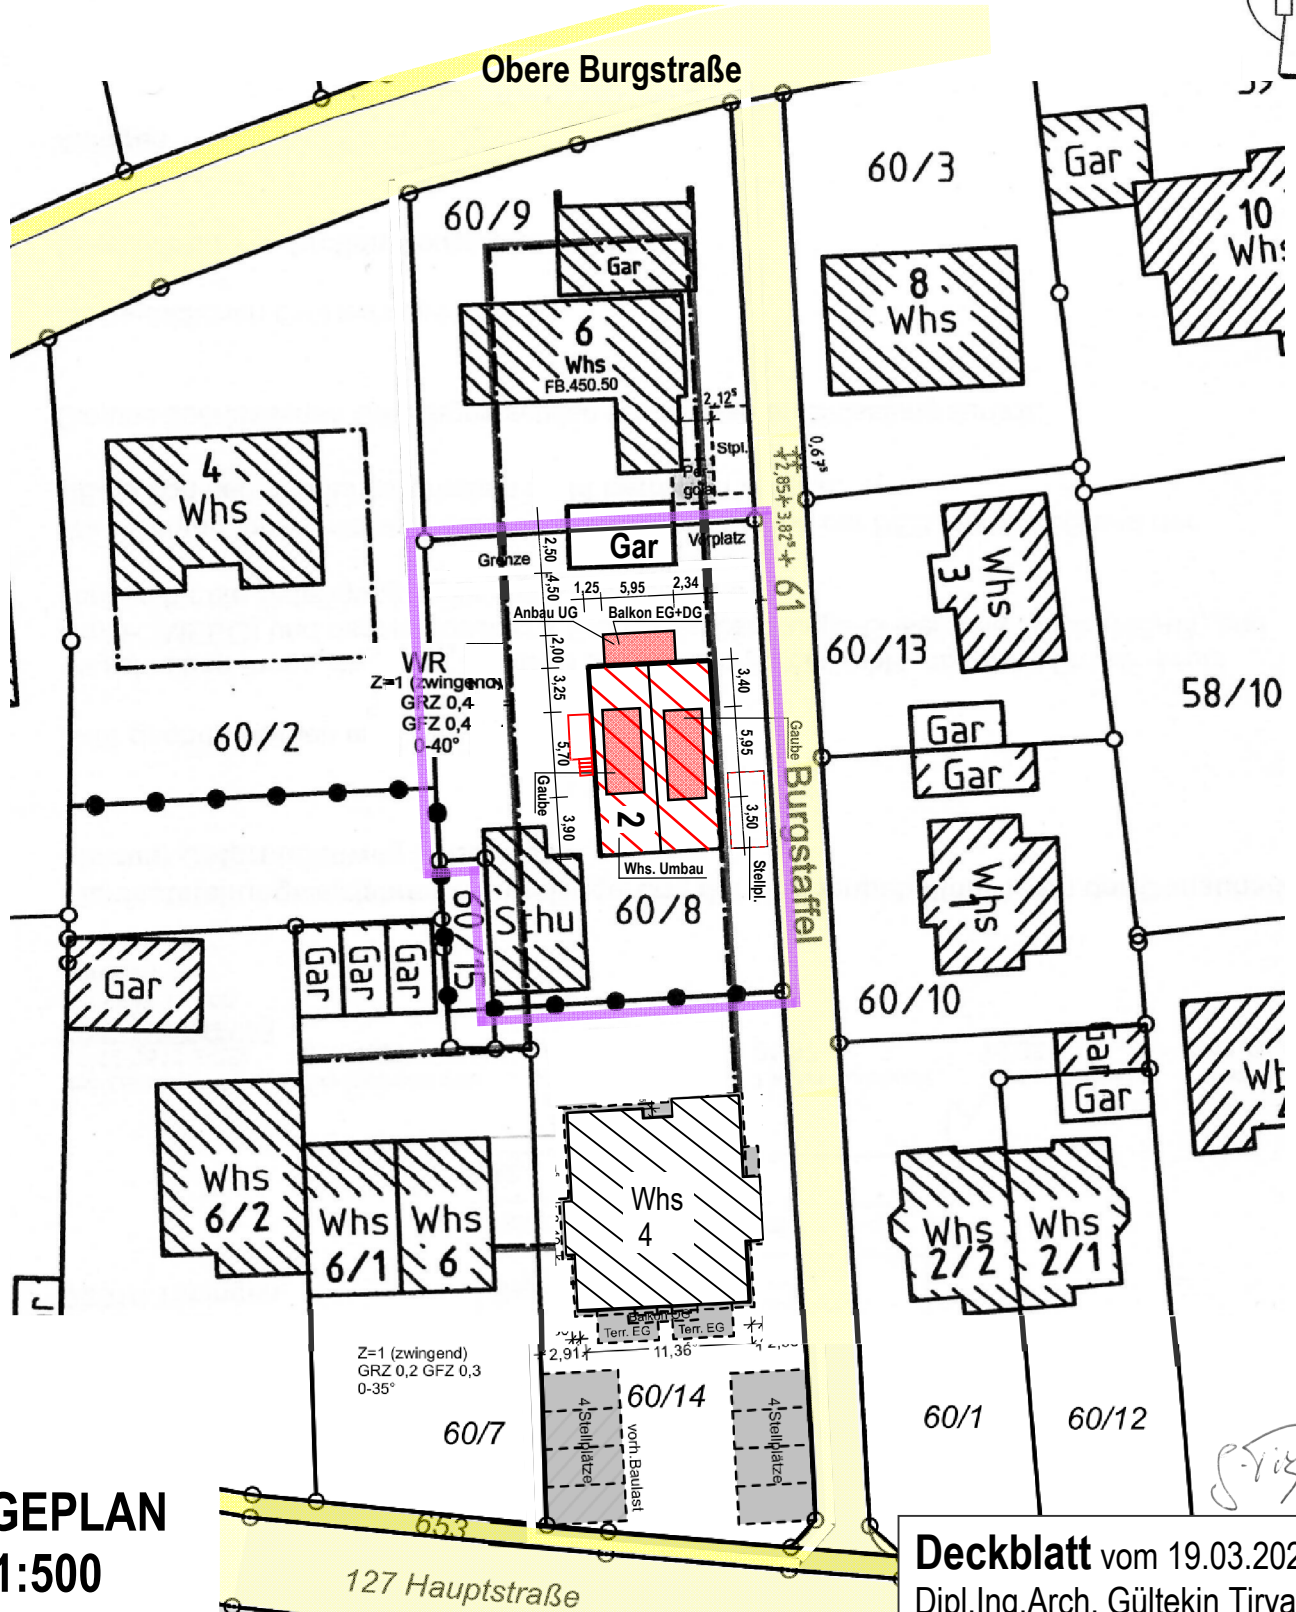


Kreis : Esslingen
Gemeinde : Aichwald
Gemarkung: Schanbach

Lageplan

ZEICHNERISCHER TEIL - ZUM BAUANTRAG

(§4 LBOVVO)

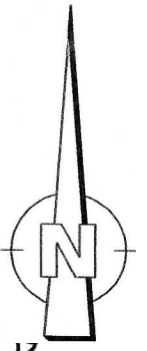

LAGEPLAN
M: 1:500

Deckblatt vom 19.03.2024
Dipl.Ing.Arch. Gültekin Tiryaki,

Auszug aus dem Liegenschaftskataster

Gefertigt und nach § 4 LBO VVO
teilweise ausgearbeitet, Stuttgart, den 21.02.2024

Dipl.Ing.Arch. Gültekin Tiryaki,
Breitscheidstr. 101; 70176 Stuttgart
Mail: gtiryaki@t-online.de
Mobil: 0177 140 7889