
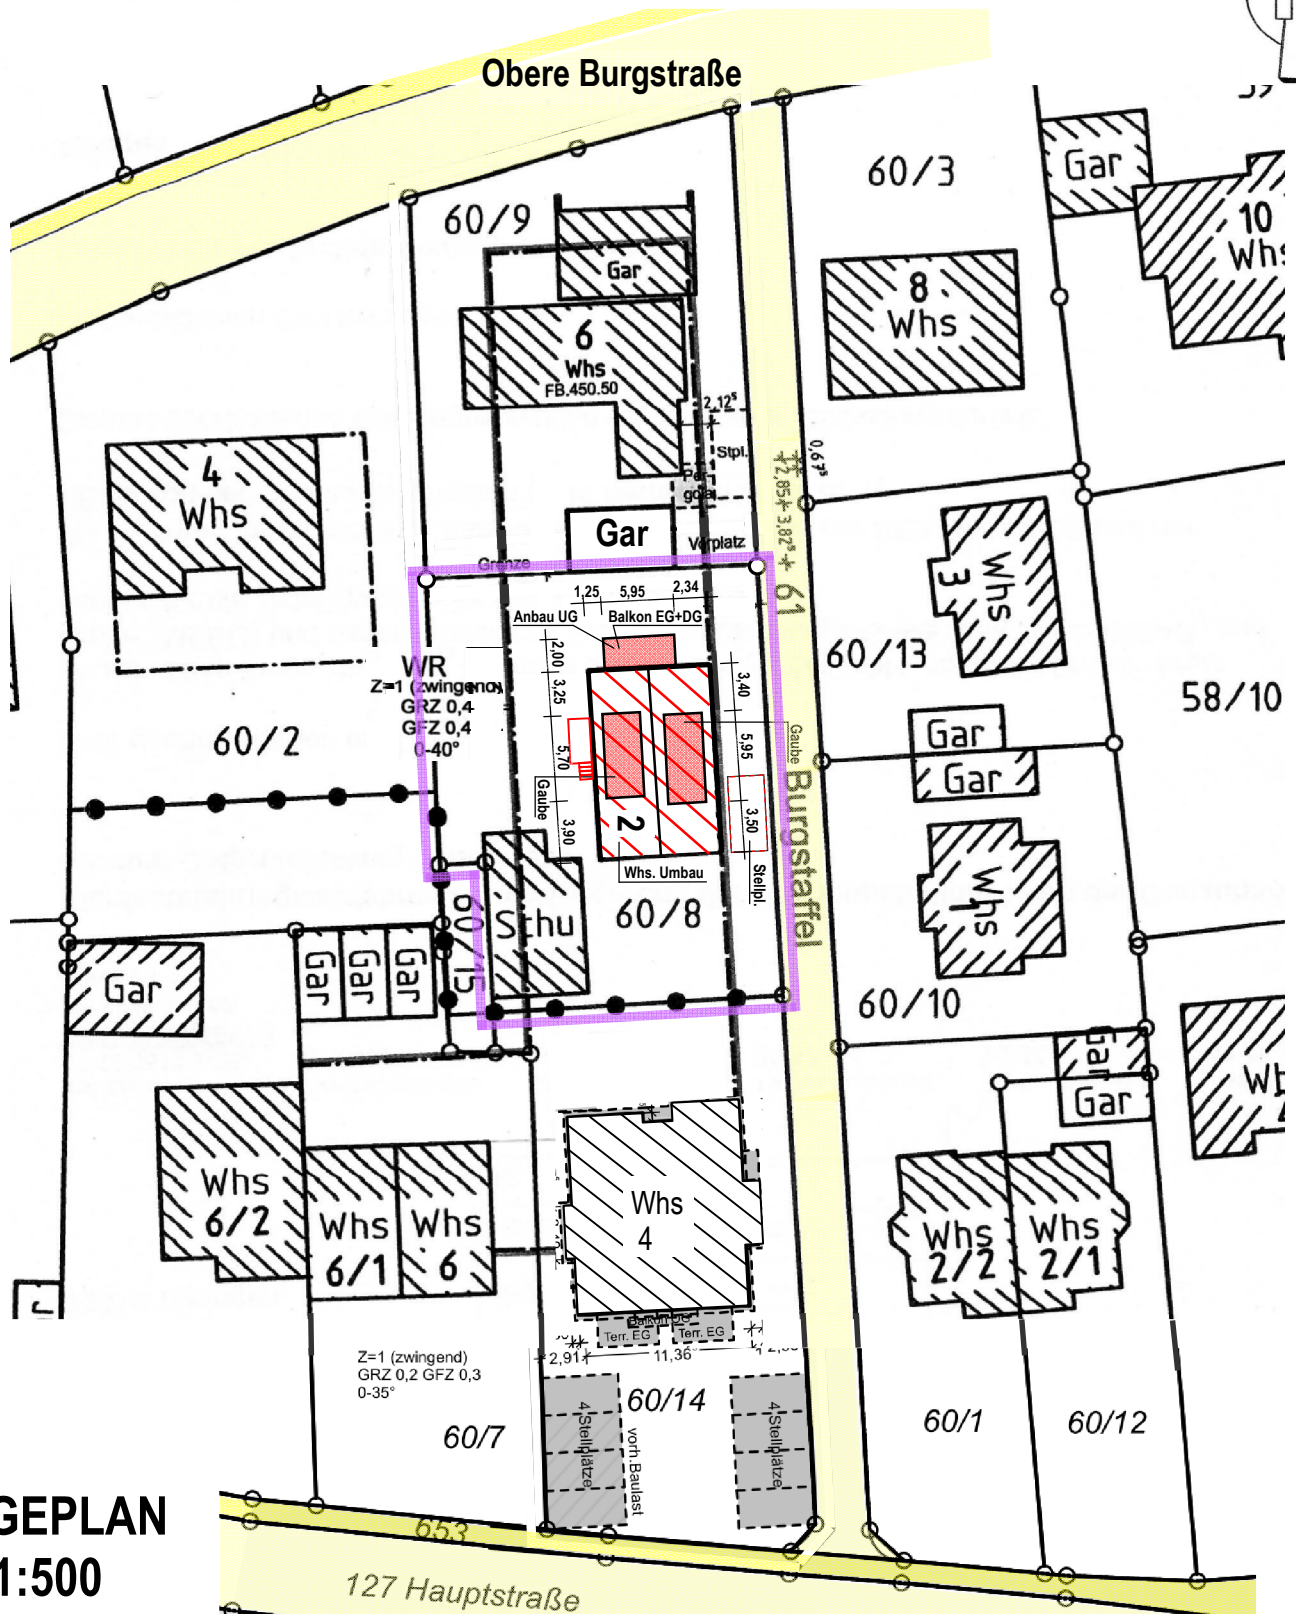


Lageplan

(§4 LBOWVO)

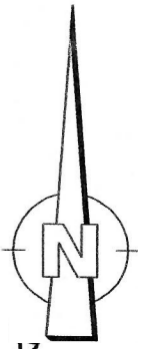

LAGEPLAN
M: 1:500

Gefertigt und nach § 4 LBO VVO
teilweise ausgearbeitet, Stuttgart, den 21.02.2024

Dipl.Ing.Arch. Gültekin Tiryaki,
Breitscheidstr. 101 70176 Stuttgart
Mail: gtiryaki@t-online.de
Mobil: 0177 140 7889