


BURGSTAFFEL

GRENZE

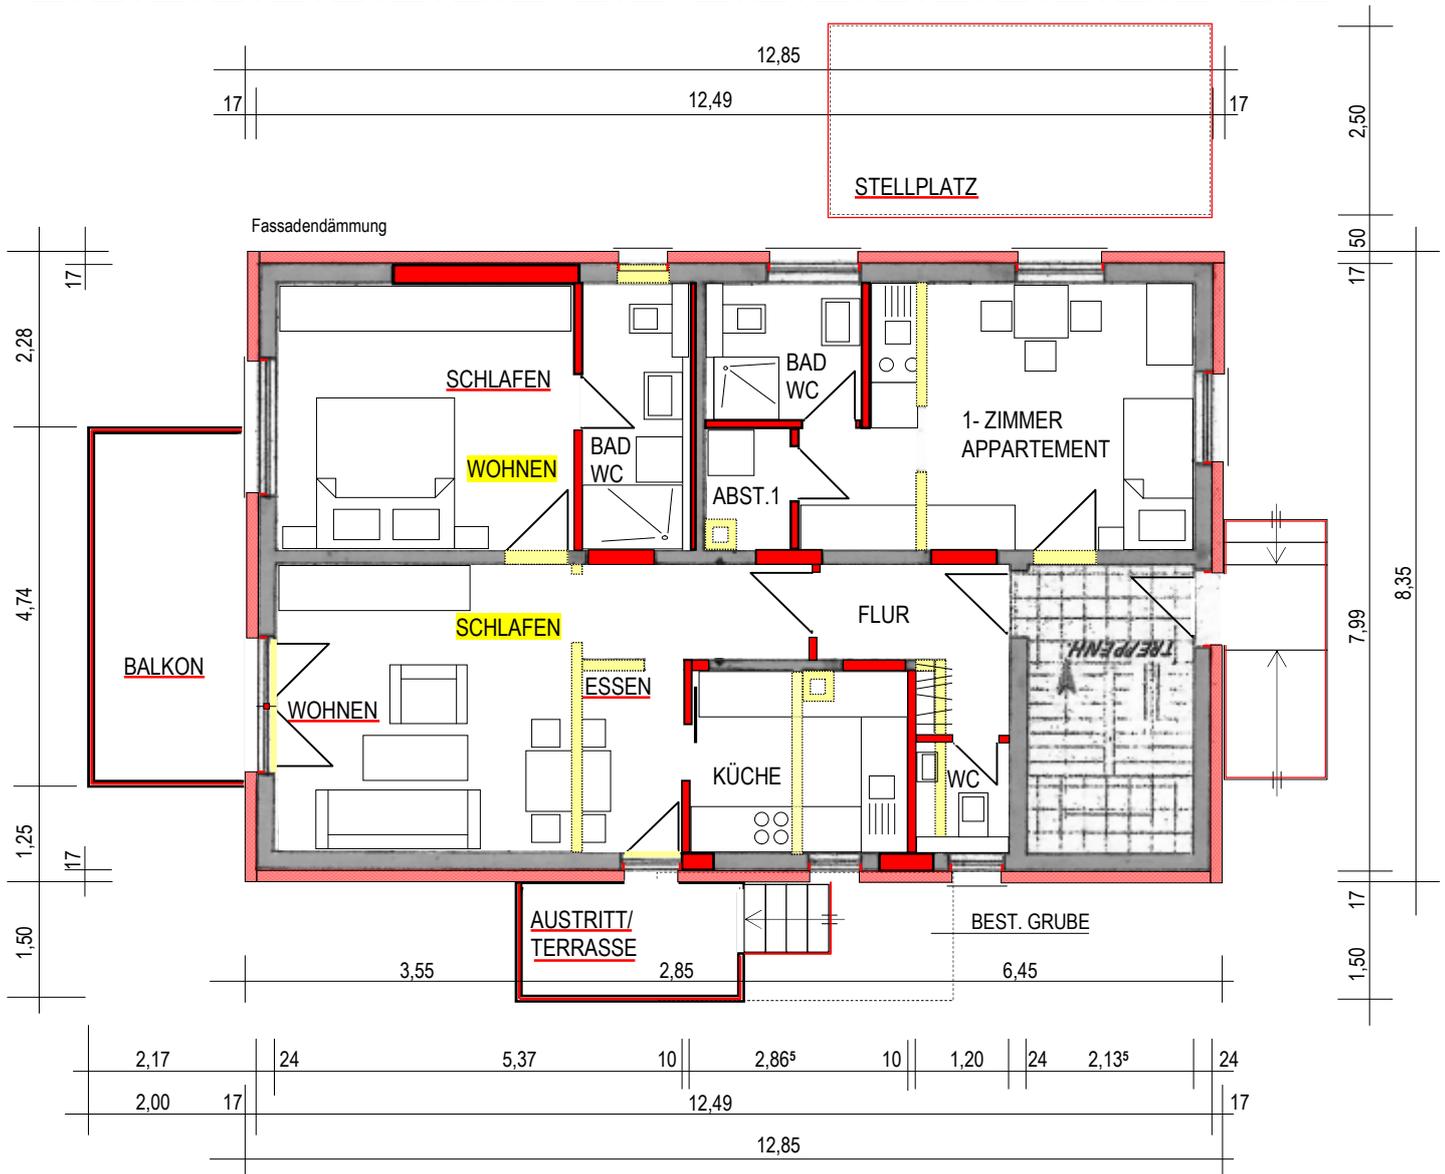

Bauvorhaben:

**Umbau des best. 1-Fam.-Hauses in ein 3-Fam.-Haus**

Burgstaffel 2, 73773 Aichwald

BAUANTRAG IM VEREINFACHTEN VERFAHREN

STUTTGART, DEN 21.02.2024

**ERDGESCHOSS**

**M. 1:100**

Bauherr: **Dipl.Ing. Dieter Blaser**

Obere Burgstr. 6, 73773 Aichwald  
Tel. 0711- 351 0070

Architekt: **Dipl.Ing. Gültekin Tiriyaki**

Breitscheidstr. 101, 70176 Stuttgart  
Tel. 0177-140 7889 Mail: gtiryaki@t-online.de

Der Planverfasser :

Der Bauherr: