

## Anlage 3

An die untere Baurechtsbehörde

Landratsamt Esslingen

Eingangsvermerk der Baurechtsbehörde

Eingangsvermerk der Gemeinde  
(Eingang nach § 55 Abs. 1 Satz 1 LBO)

Aktenzeichen

Zutreffendes bitte ankreuzen oder ausfüllen

**Antrag auf Baugenehmigung  
im vereinfachten Verfahren  
(§ 52 LBO)**

Über den Bauantrag kann nur entschieden werden, wenn die aufgrund § 53 Abs. 1 und 2 LBO in Verbindung mit der Verfahrensverordnung zur LBO notwendige Angaben im Bauantrag und in den Bauvorlagen enthalten sind. Sind Bauantrag oder Bauvorlagen unvollständig oder entsprechen sie nicht den Formanforderungen, kann der Bauantrag nach ergebnisloser Fristsetzung zurückgewiesen werden (§ 54 Abs. 1 LBO)

**1. Bauherr/in**Name, Vorname bzw. Firma<sup>1</sup>, Anschrift, Telefon, E-Mail<sup>2</sup>, Fax<sup>2</sup>

HX Bikes N Cars Harun Ucar Hauptstr. 32, 73773 Aichwald		HX Bikes N Cars Hauptstraße 32 73773 Aichwald ☎ 0176 - 81186433 ✉ hxbikesncars@icloud.com
---	--	---

**2. Baugrundstück**

Gemeinde, Gemarkung, Flur, Flurstück, Straße, Haus-Nr.

Hauptstr. 14 Scheune 73773 Aichwald
---

**3. Bauvorhaben**
 Errichtung  Änderung  Nutzungsänderung
Gebäudeklasse<sup>3</sup> 

Genauere Bezeichnung des Vorhabens

Werbebanner an die Scheune anbringen.
---------------------------------------

**4. Bestätigung des/der Entwurfsverfassers/in nach § 11 Abs. 1 und 3 LBOVVO**Name, Vorname bzw. Firma<sup>1</sup>, Anschrift, Telefon, E-Mail<sup>2</sup>, Fax<sup>2</sup>

HX Bikes N Cars Harun Ucar Hauptstr. 32, 73773 Aichwald		HX Bikes N Cars Hauptstraße 32 73773 Aichwald ☎ 0176 - 81186433 ✉ hxbikesncars@icloud.com
---	--	---

4.1 Als Entwurfsverfasser/in bestätige ich, dass ich die erforderlichen Bauvorlagen unter Beachtung der öffentlich-rechtlichen Vorschriften, insbesondere zu den nach § 15 Abs. 3 bis 5 LBO erforderlichen Rettungswegen einschließlich der notwendigen Flächen für die Feuerwehr (§ 2 LBOAVO), verfasst habe (§ 11 Abs. 1 Nr. 2 i.V.mit § 11 Abs. 3 Satz 1 LBOVVO).

Diese Bestätigung gilt unter dem Vorbehalt, dass die gesondert beantragte

Abweichung von

Ausnahme von

Befreiung von

gewährt wird (§ 11 Abs. 3 Satz 2 LBOVVO).

4.2 Als Entwurfsverfasser/in erkläre ich, dass ich bauvorlageberechtigt bin

als Architekt/in nach § 43 Abs. 3 Nr. 1 LBO, Architektenliste Nr.

als Innenarchitekt/in nach § 43 Abs. 3 Nr. 2 LBO, Architektenliste Nr.

als Ingenieur/in der Fachrichtung Bauingenieurwesen  
nach § 43 Abs. 3 Nr. 3 LBO, Liste der Ingenieurkammer Nr.

als

mit Bauvorlagenberechtigung nach

§ 43 Abs. 4 LBO

§ 43 Abs. 5 LBO

§ 43 Abs. 7 LBO, Verzeichnis der Ingenieurkammer Nr.

§ 43 Abs. 8 LBO, Verzeichnis der Ingenieurkammer Nr.

§ 77 Abs. 2 LBO

Entwurfsverfasser/in

Datum, Unterschrift<sup>4</sup>

--	--

**Hinweis zum barrierefreien Bauen:**

Die Vorschriften zur Barrierefreiheit nach § 35 Abs. 1 und § 39 LBO sind zu beachten. Die Einzelanforderungen (Aufzüge, Bewegungsflächen etc.) an barrierefreie Anlagen ergeben sich aus den in der Verwaltungsvorschrift Technische Baubestimmungen (VwVTB) bekanntgemachten Normen DIN 18040 Teil 1 und Teil 2.

**5.1. Erklärung zum Standsicherheitsnachweis nach § 10 Abs. 1 LBOVVO**

Ich habe Herrn / Frau

Name, Vorname, Anschrift, Telefon, E-Mail<sup>2</sup>, Fax<sup>2</sup> des/der Verfassers/in des Standsicherheitsnachweises

--

mit der Erstellung des Standsicherheitsnachweises beauftragt.

Bauherr/in

Datum, Unterschrift<sup>4</sup>

--	--

## 5.2 Angaben zur bautechnischen Prüfung nach § 17 und § 18 LBOVVO

- Die Voraussetzungen des § 18 für den Wegfall der bautechnischen Prüfung liegen vor.  
Der Verfasser des Standsicherheitsnachweises ist in die Liste nachweisberechtigter Personen im Bereich der Standsicherheit

bei der Ingenieurkammer Baden-Württemberg

bei folgender Stelle  im Land

eingetragen.

**Hinweis:** Der Standsicherheitsnachweis muss vor Baubeginn, spätestens jedoch vor Ausführung des jeweiligen Bauabschnitts erstellt sein.

- Die Voraussetzungen des § 18 LBOVVO für den Wegfall der bautechnischen Prüfung liegen **nicht** vor.

**Hinweis:** Der/Die Bauherr/in hat gem. § 17 LBOVVO eine prüfende Stelle nach § 4 BauPrüfVO z.B. eine/n Prüfingenieur/in für Baustatik) mit der bautechnischen Prüfung zu beauftragen und vor Baubeginn eine bautechnische Prüfbestätigung bei der Baurechtsbehörde einzureichen.

## 6. Anträge auf Abweichung, Ausnahme oder Befreiung

Das Bauvorhaben weicht von öffentlich-rechtlichen Vorschriften ab. Es werden daher neben dem Bauantrag die folgenden Abweichungen, Ausnahmen und Befreiungen von öffentlich-rechtlichen Vorschriften beantragt:

Beantragt wird  
(Abweichung, Ausnahme, Befreiung)

von Vorschrift

Ist die Vorschrift  
nachbarschützend?  
(Angabe, soweit bekannt)

Abweichung		Nein

## 7. Anlagen

**Bauvorlagen** (Die Anzahl der Ausfertigungen ergibt sich aus § 2 Abs. 2 LBOVVO.)

- 7.1  1-fach Lageplan (§ 4 LBOVVO) vom
- 7.2  1-fach Bauzeichnungen (§ 6 LBOVVO) vom
- 7.3  1-fach Baubeschreibung (§ 7 LBOVVO)
- 7.4  -fach technische Angaben zu Feuerungsanlagen (§ 7 LBOVVO)
- 7.5  1-fach Angaben zu gewerblichen Anlagen, die keiner immissionsschutzrechtlichen Genehmigung bedürfen (§ 7 Abs. 2 LBOVVO)
- 7.6  -fach Darstellung der Grundstücksentwässerung (§ 8 LBOVVO)
- 7.7  -fach Benennung eines/r Bauleiters/in (§ 42 LBO) Name, Anschrift, Unterschrift, soweit bestellt

**Sonstige Unterlagen**

- 7.8  -fach statistischer Erhebungsbogen (für jedes Gebäude getrennt)
- 7.9  Abfallverwertungskonzept nach § 3 Abs. 4 LKreiWiG
- 7.10  Bodenschutzkonzept nach § 2 Abs. 3 LBodSchAG
- 7.11  -fach sonstige Anlagen

*Re Beschreibung des Banners*

Die Bauvorlagen Nr. 7.6 und 7.7. können nachgereicht werden;  
sie sind der Baurechtsbehörde vor Baubeginn vorzulegen.

**8. Unterschrift zur Antragstellung**

 <b>HX Bikes N Cars</b> Hauptstraße 32 73773 Aichwald ☎ 0176-81186433 ✉ hxbikesncars@icloud.com	Bauherr/in	Datum, Unterschrift <sup>4</sup>
		02.02.24 <i>[Signature]</i>

**Hinweis:** Soweit die Unterschriften von am Bau Beteiligten vorstehend fehlen, erklärt der/die Bauherr/in mit der Einreichung auch, dass die entsprechenden Erklärungen und Bestätigungen ihm/ihr vorliegen oder mündlich abgegeben wurden.

**9. Datenschutz – Einwilligungserklärung**

Daten über Bauvorhaben dürfen nur veröffentlicht oder an Dritte zur Veröffentlichung weitergegeben werden, wenn der/die Bauherr/in hierzu seine/ihre Einwilligung erteilt hat. Aus der Verweigerung der Einwilligung entstehen keine rechtlichen Nachteile. Die Nichtabgabe einer Erklärung gilt als Verweigerung.

Als Bauherr/in bin ich damit einverstanden, dass die Angaben in den Nr. 1 bis 3 zur Veröffentlichung weitergegeben werden.

ja  nein

an das örtliche Amtsblatt bzw. die örtliche Zeitung

an Verlage für Bautennachweise

Die Gemeinde ist unabhängig von der Einwilligung des/ der Bauherrn/in zur Bekanntgabe des Bauvorhabens in der Tagesordnung des Gemeinderats oder des zuständigen Ausschusses verpflichtet und zudem berechtigt, über die Sitzung im örtlichen Amtsblatt zu berichten.

 <b>HX Bikes N Cars</b> Hauptstraße 32 73773 Aichwald ☎ 0176-81186433 ✉ hxbikesncars@icloud.com	<sup>1</sup> Bauherr/in	Datum, Unterschrift <sup>4</sup>
		02.02.24 <i>[Signature]</i>

<sup>1</sup> bitte Ansprechpartner/in anführen

<sup>2</sup> Angabe freiwillig


<sup>3</sup> gemäß § 2 Abs. 4 LBO

<sup>4</sup> nicht erforderlich bei Einreichung in Textform gemäß § 126 b BGB

Gemeinde Aichwald  
Gemarkung Schanbach

# LAGEPLAN SKIZZE


2. Fert.  
3MA

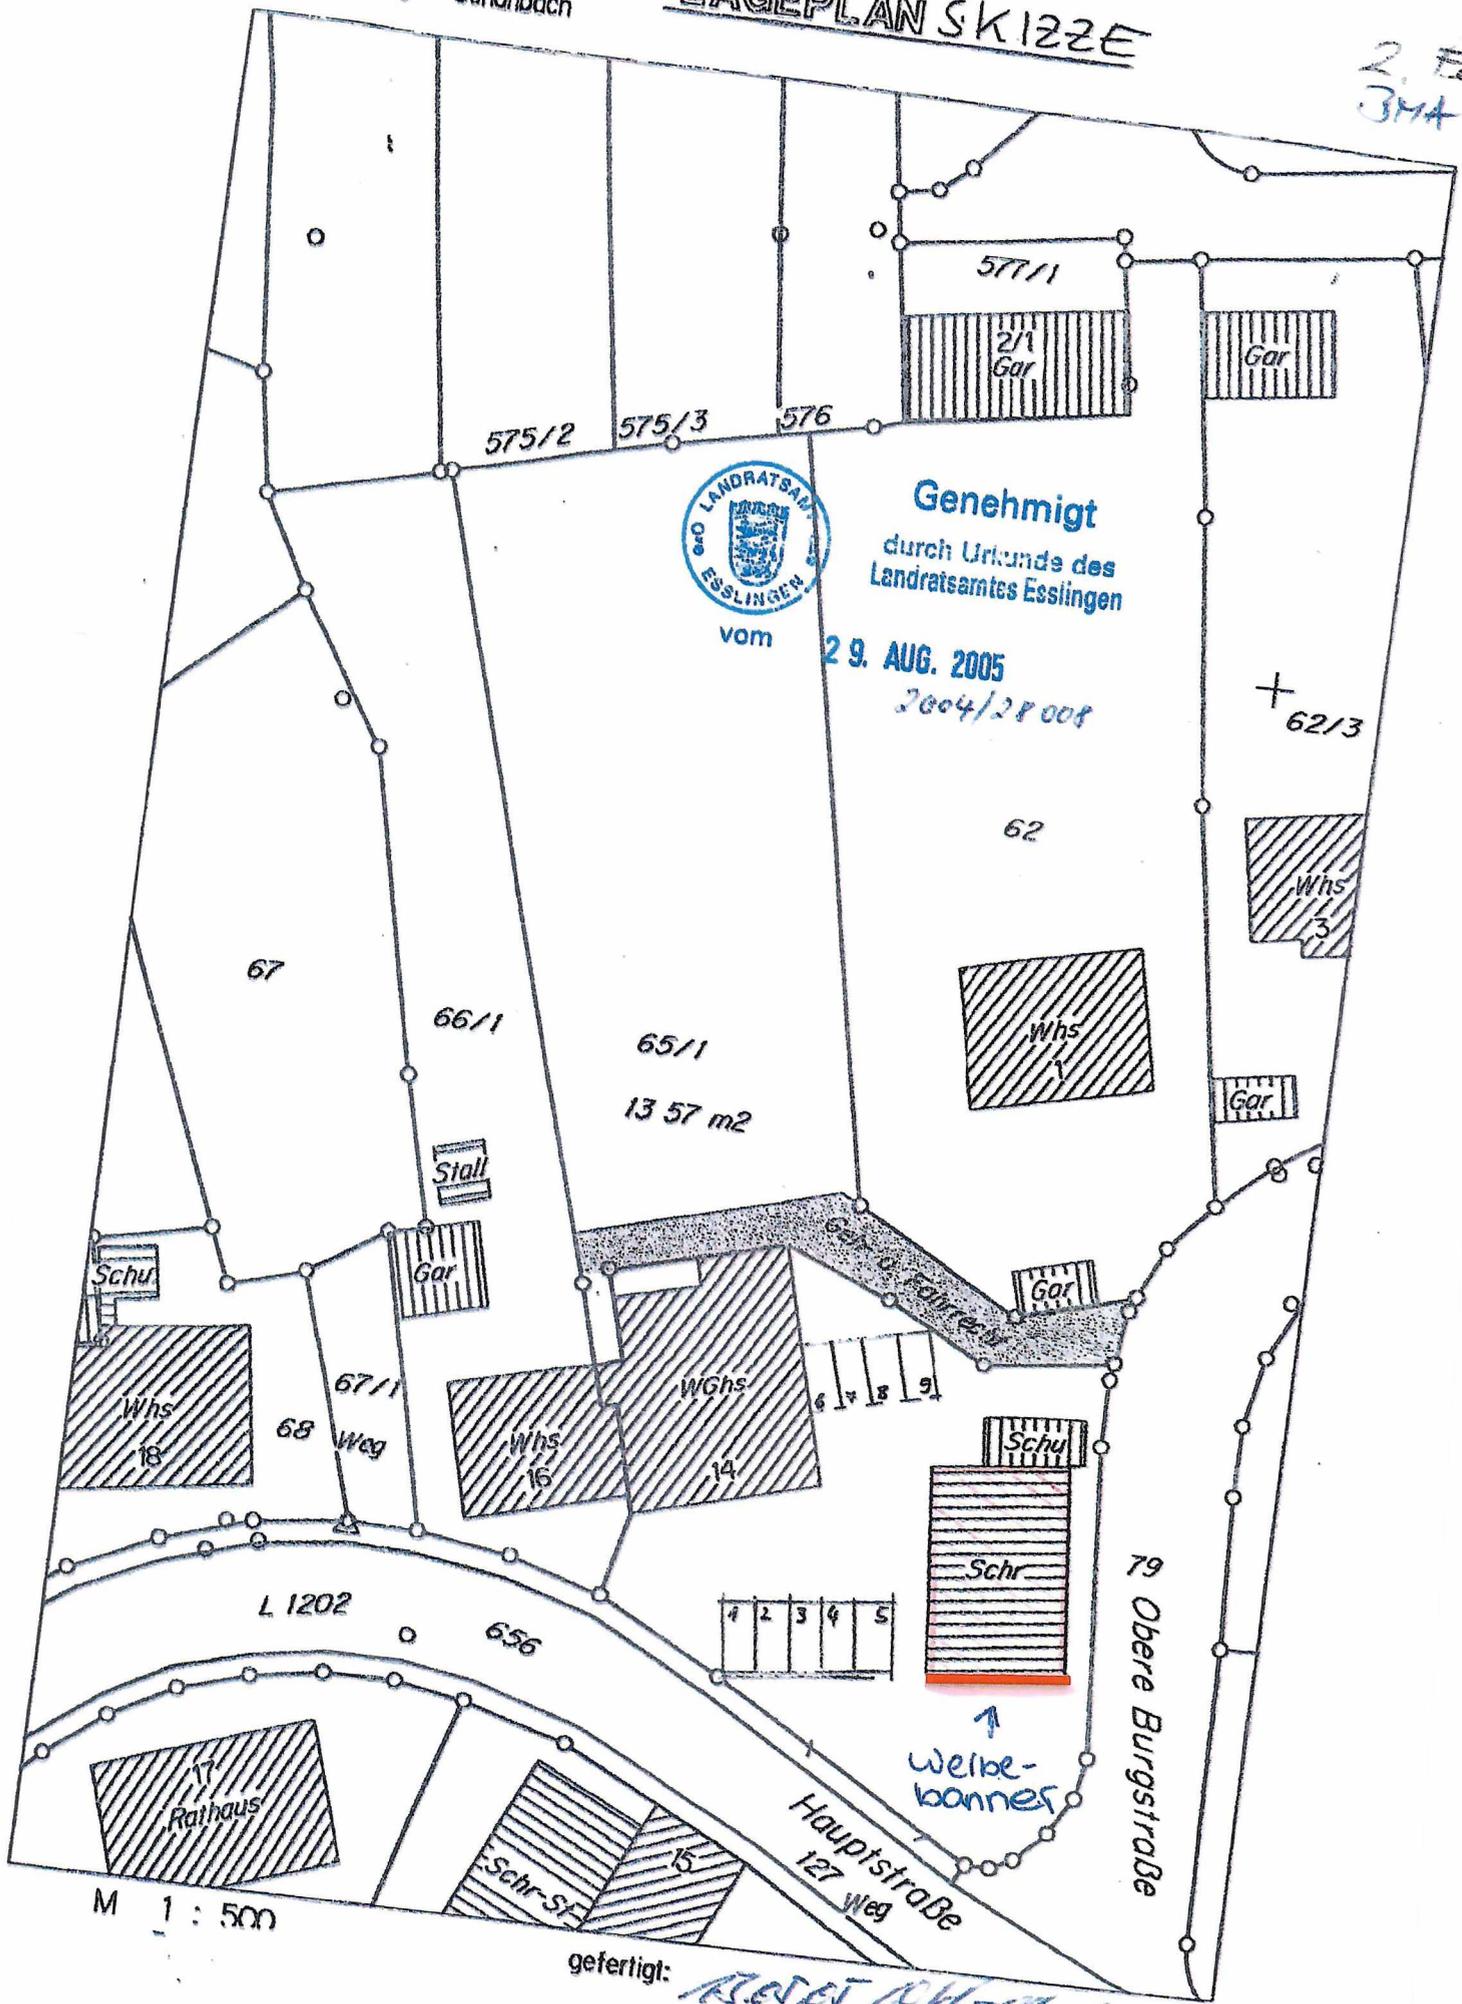

M 1 : 500

gefertigt: *KLEIN & Kollhoff*

# Ansicht Hofseite

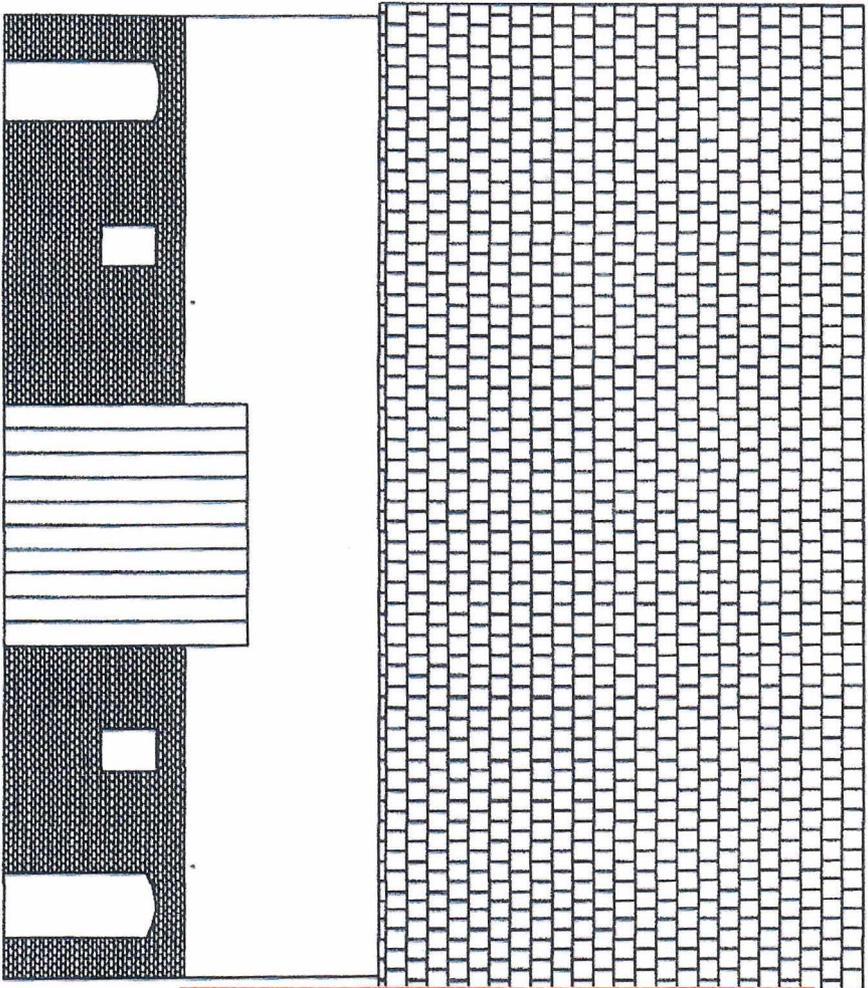

Maßstab 1:100

← Weibebanner




VOM 29. AUG. 2005

Genehmigt  
durch Urkunde des  
Landratsamtes Esslingen

*G. R. 714*  
*K. Schilling*

# Ansicht Hauptstraße

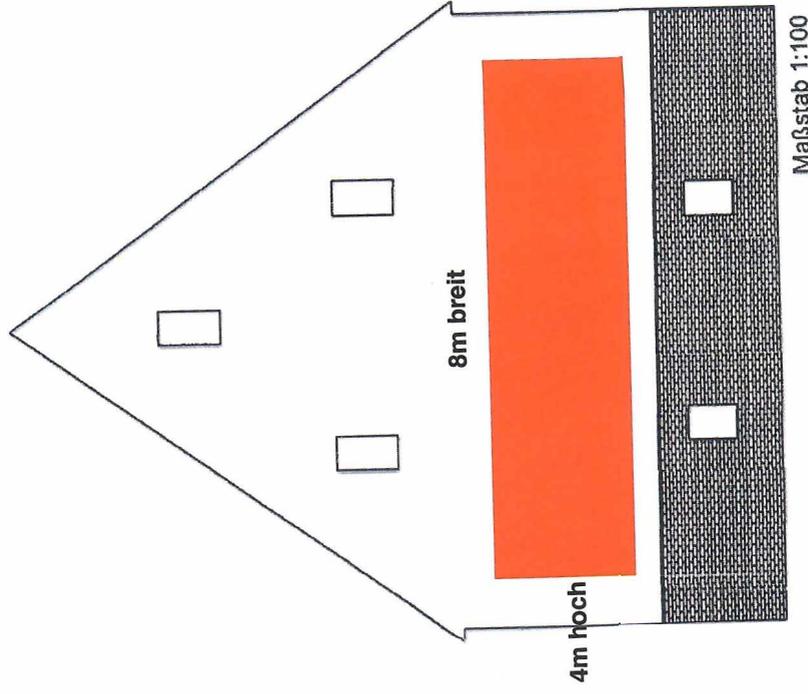

**Genehmigt**  
durch Urkunde des  
Landratsamtes Esslingen

VOM 29. AUG. 2005

*9.12.04*  
*A. Haller*

## BESCHREIBUNG

### **PVC FRONTLIT BANNER**

**Endformat:** 800 x 400 cm

**Motive:** eine Druckversion


**Links:** Säumen + Ösen (alle 50cm)

**Oben:** Säumen + Ösen (alle 50cm)

**Rechts:** Säumen + Ösen (alle 50cm)

**Unten:** Säumen + Ösen (alle 50cm)

**Material:** 510 g/m<sup>2</sup> PVC Frontlit (B1)

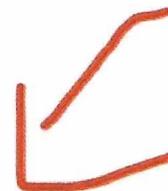

**Produktionszeit:** Standard (ca. 4 Arbeitstage + Versandlaufzeit)

**Druckdatenlieferung:** fertige Druckdaten werden hochgeladen

**Datencheck:** Erweiterte Datenprüfung