


Ansicht Hauptstraße

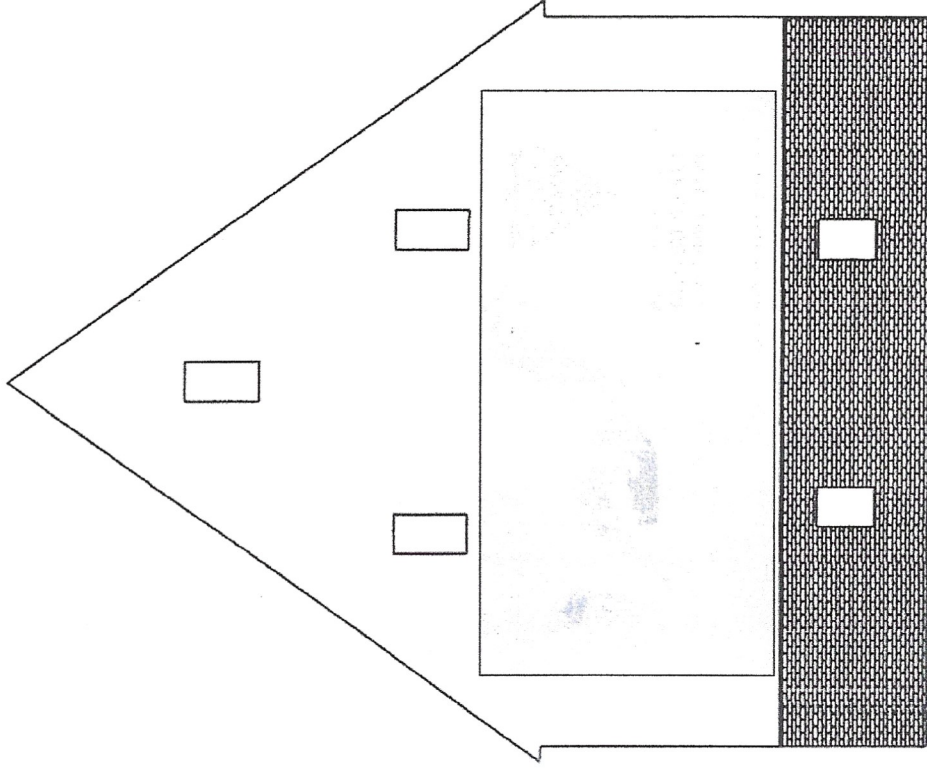

Maßstab 1:100

BSR
Barbara Strobel-Kuulow
Dipl.-Ing. Architektin
Hauptstraße 27
73773 Aichwald
Tel.: 07141 45 93 769
24

26. Februar 2024

ANLAGE 7