


Ansicht Hofseite

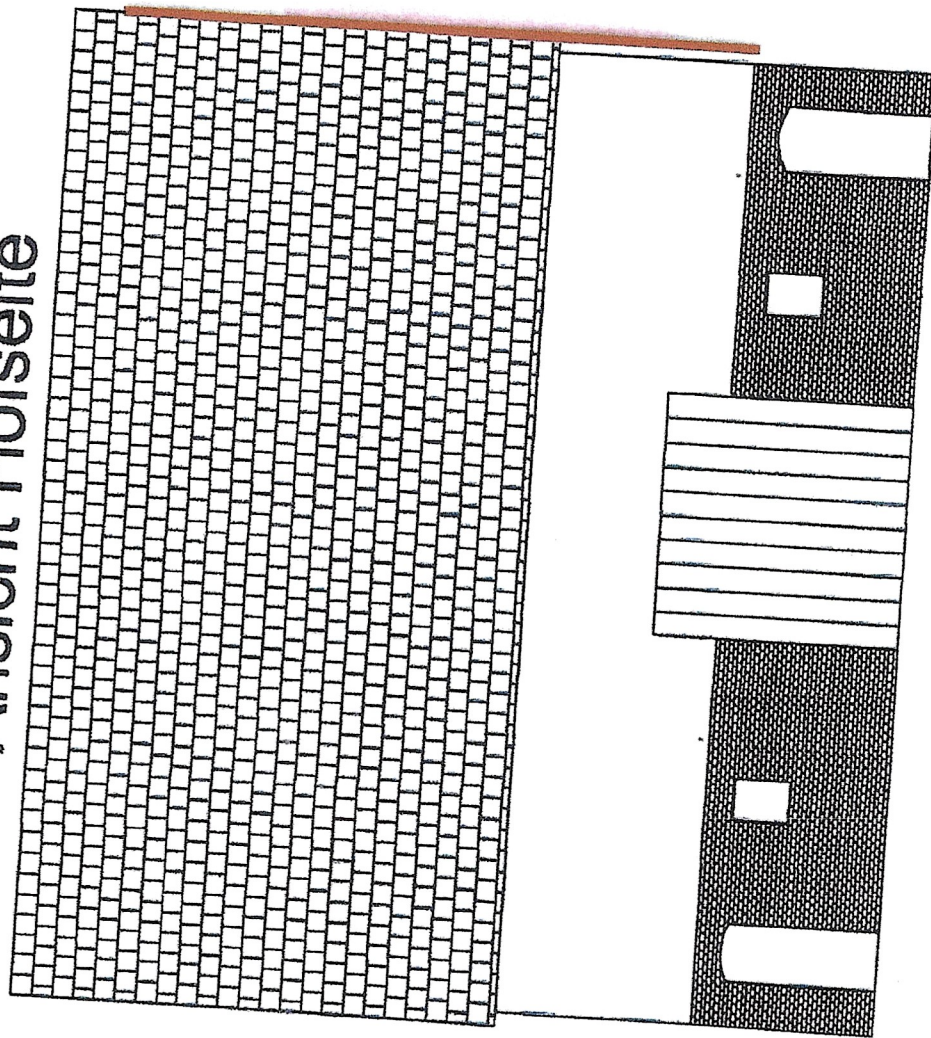

Maßstab 1:100

BSR

Barbara Strobel-Rudolph
Dipl.-Ing. Architektin
Hauptstraße 27
73773 Aichwald
Tel. 07141 / 45 93 89

18.03.24

← Werbebanner



Genehmigt
durch Urkunde des
Landratsamtes Esslingen

VOM 29. AUG. 2005

18.03.24
B. Strobel