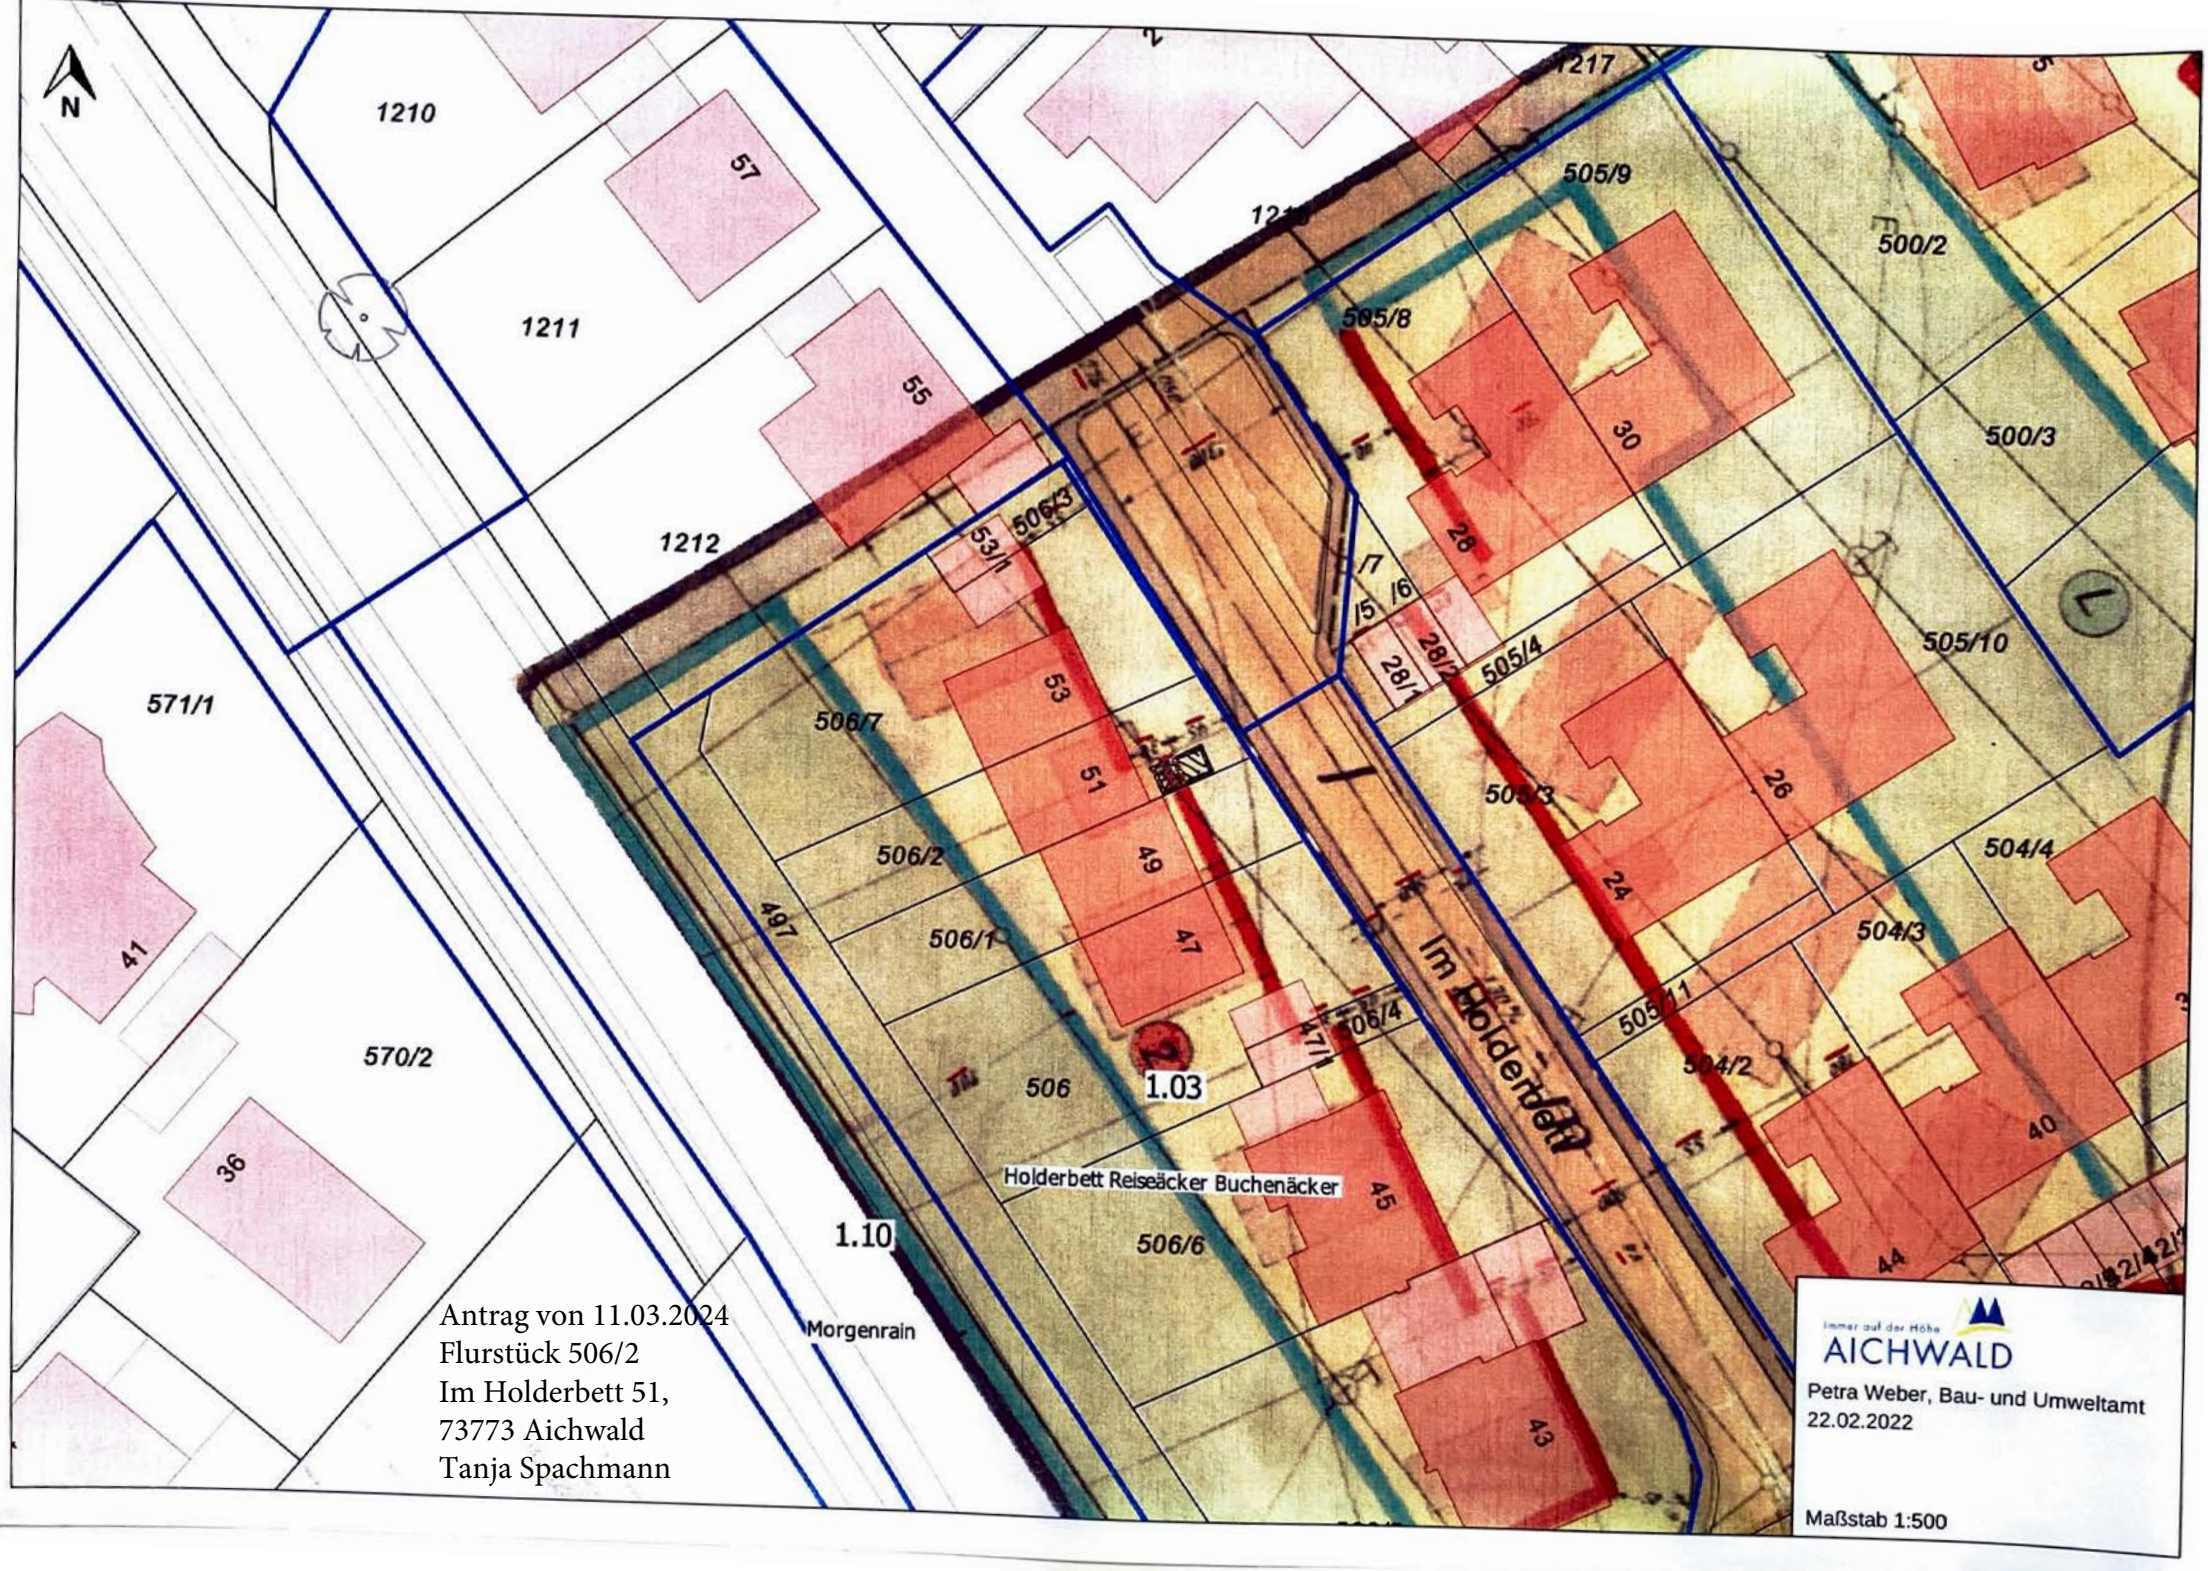

Antrag von 11.03.2024
Flurstück 506/2
Im Holderbett 51,
73773 Aichwald
Tanja Spachmann