


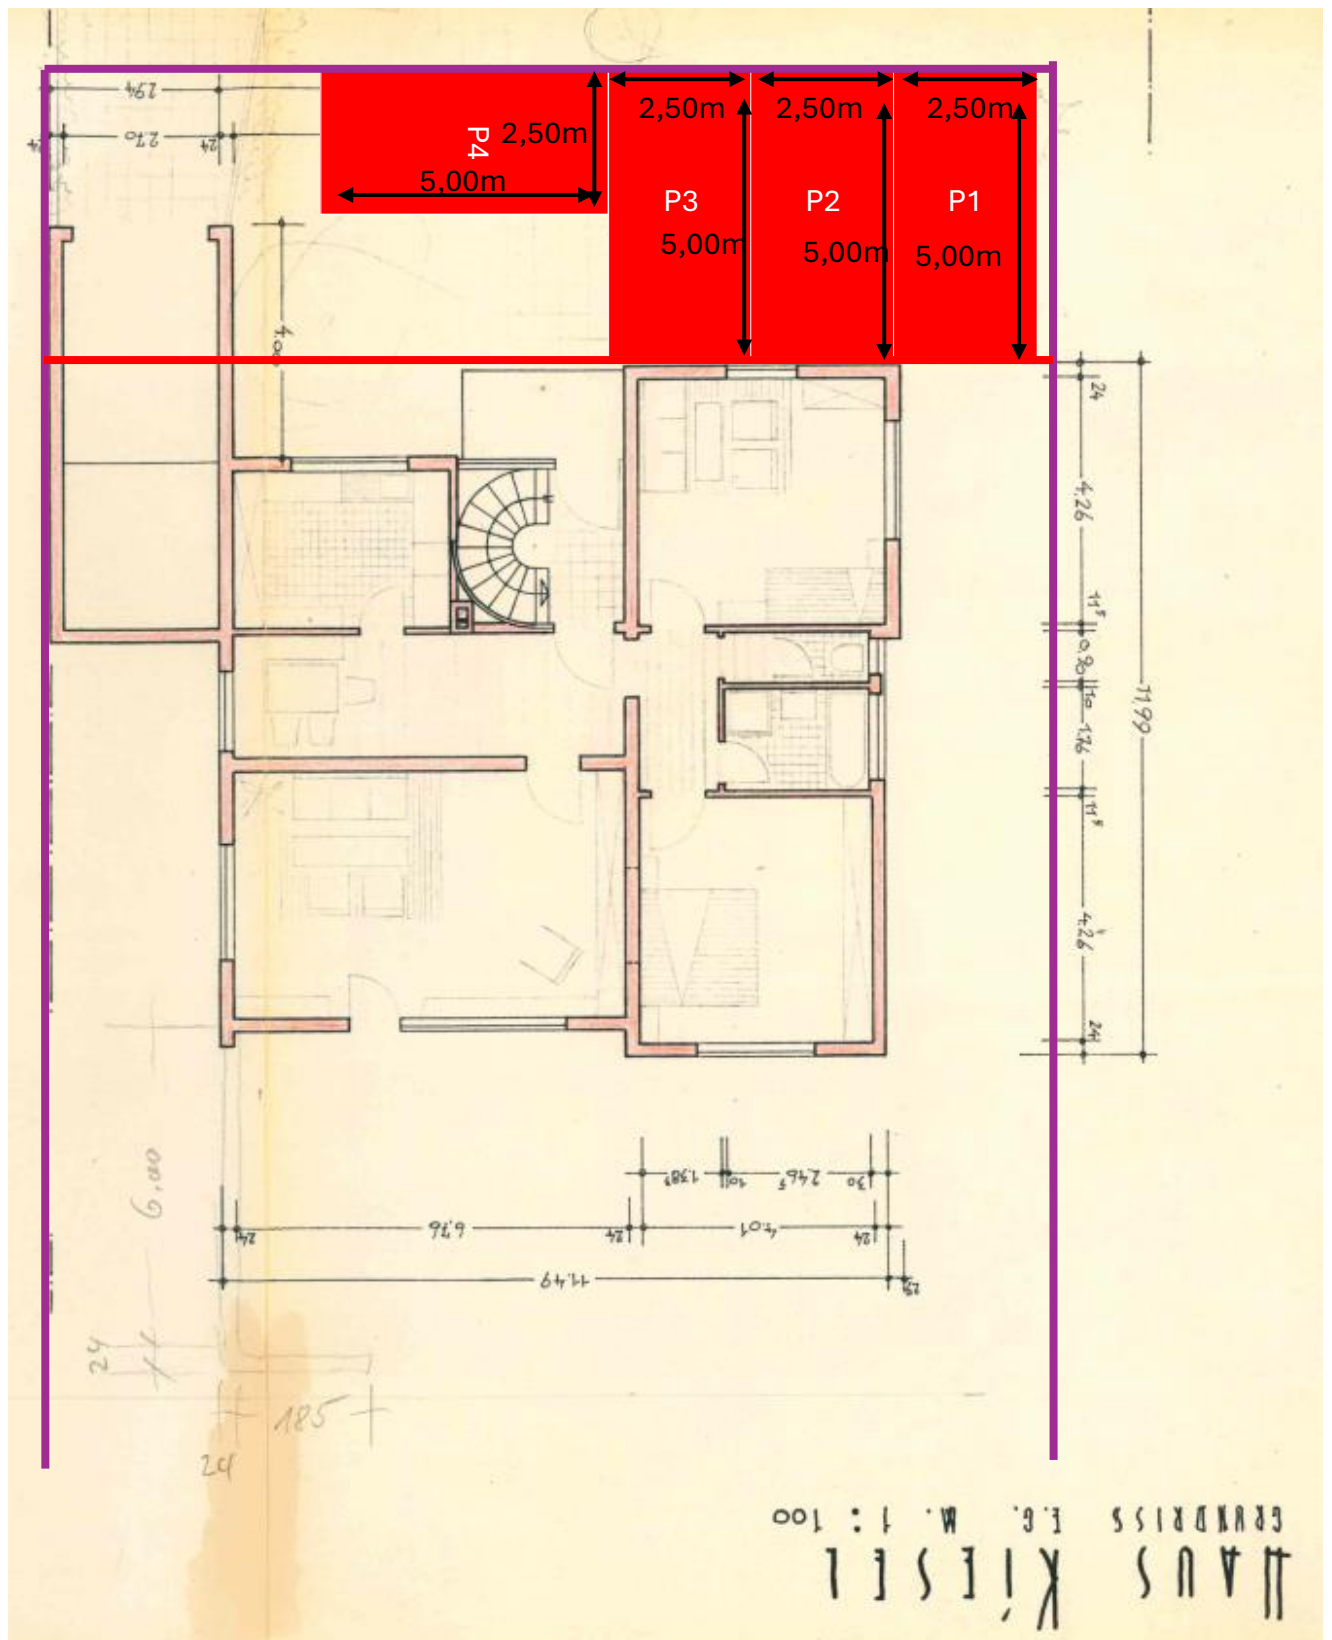

— Baugrenze

— Grundstücksgrenze

Erstellt: 12.12.2025



Liegenschaftskarte


Erstellt: 12.12.2025

Maßstab: 1:500




Flurstück: 735
Flur: 0
Gemarkung: Aichschieß

Gemeinde: Aichwald
Kreis: Esslingen
Bundesland: Baden-Württemberg

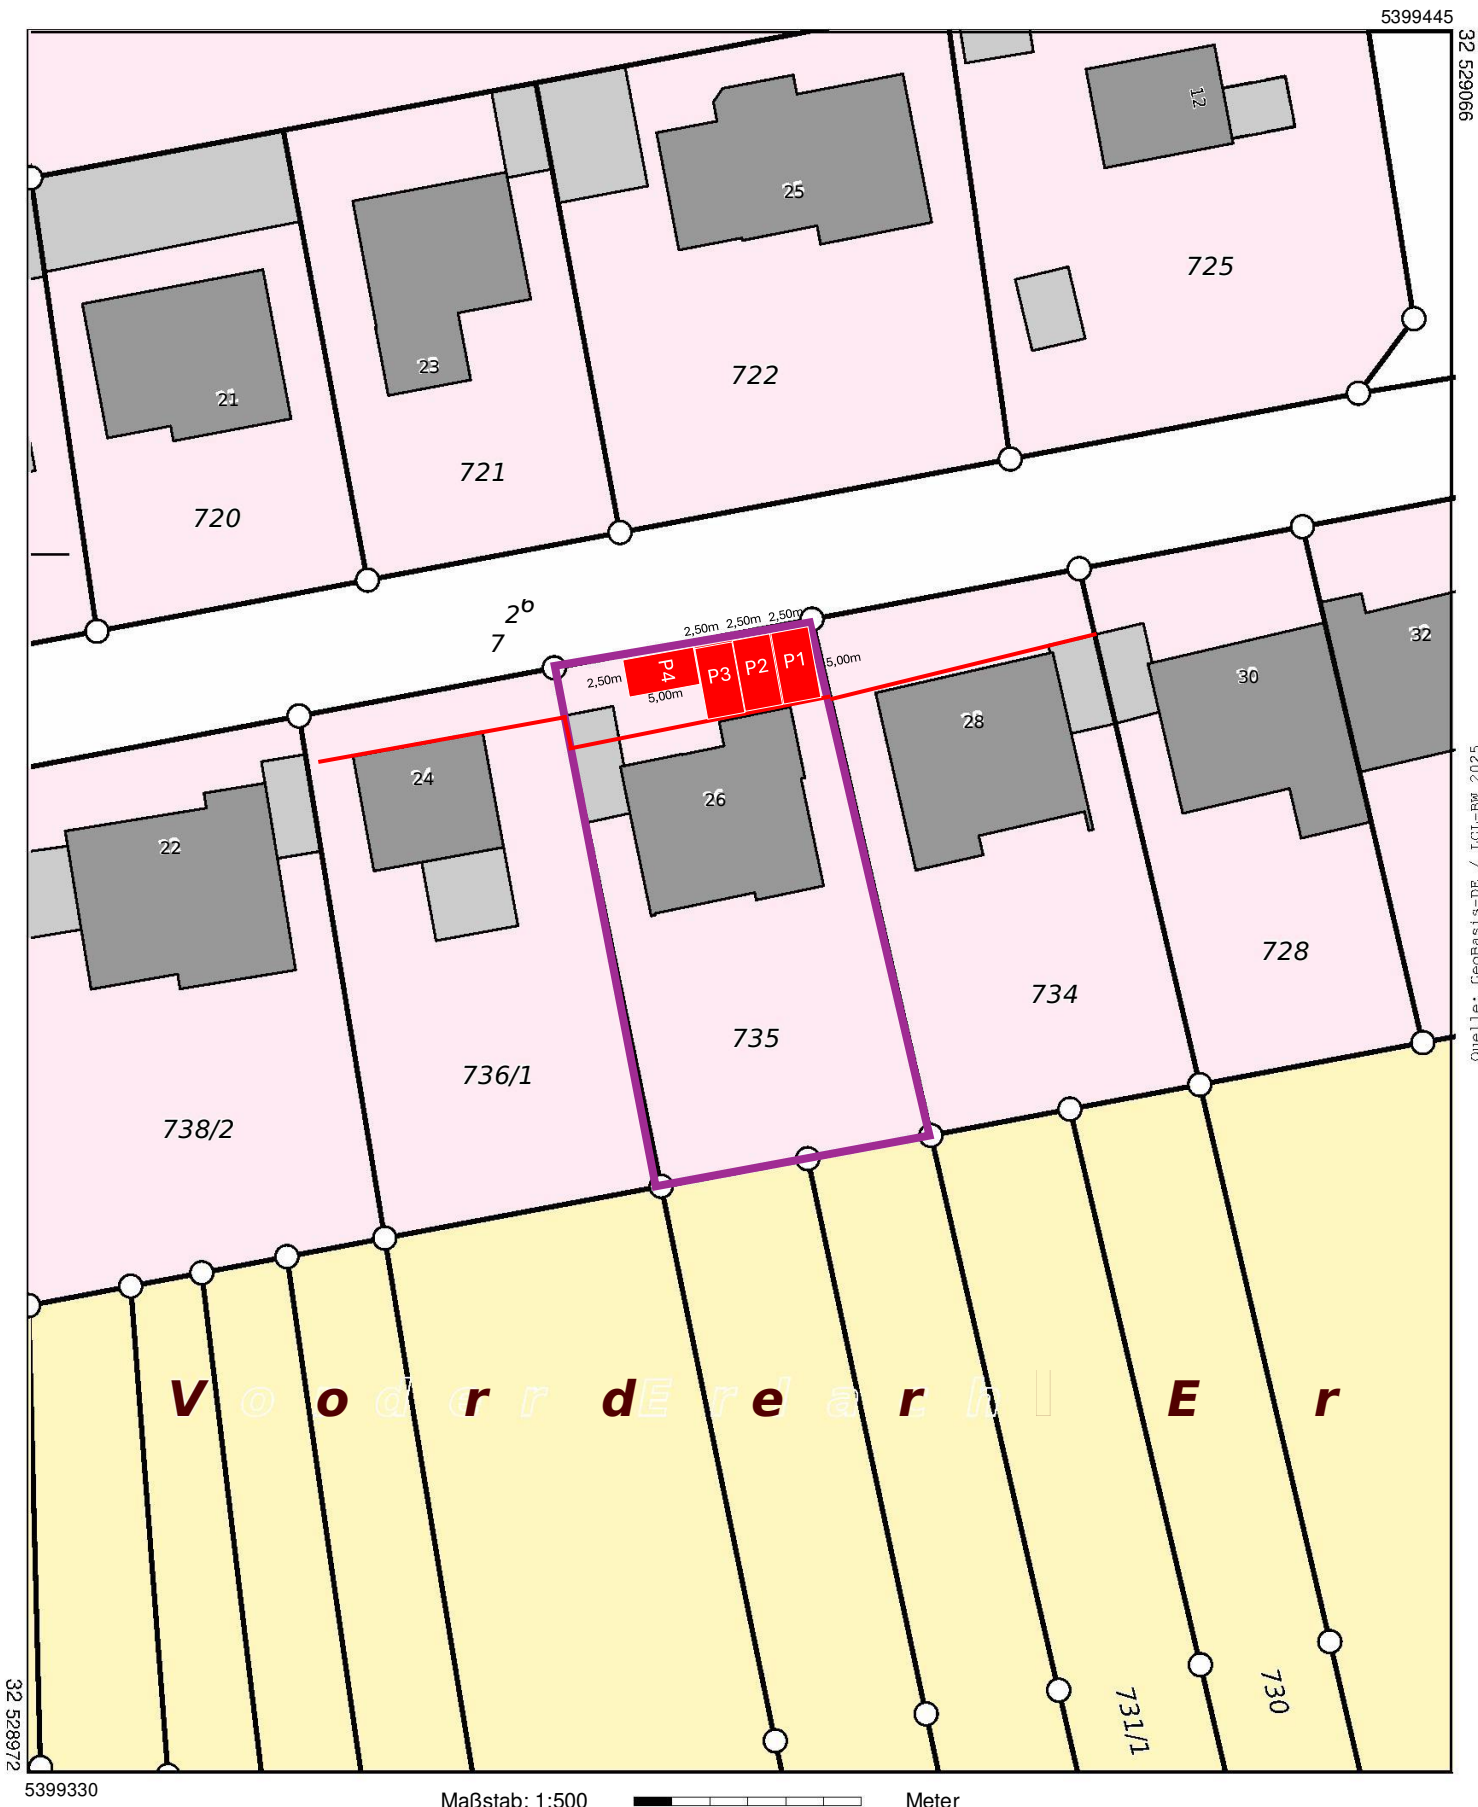

Quelle: GeoBasis-DE / GL-DE 2025

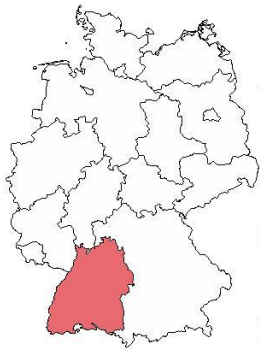

Legende zur Liegenschaftskarte

Flurstück: 735
Flur: 0
Gemarkung: Aichschieß


Gemeinde: Aichwald
Kreis: Esslingen
Bundesland: Baden-Württemberg



Flurstück mit
Flurstücksnummer und
Flurstücksgrenze




Gebäude mit
Hausnummer

 

strittige Flurstücksgrenze




Siedlungsfläche

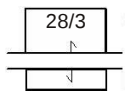


zusammengehörende
Flurstücksteile



Landwirtschaft

 


abgemarkter Grenzpunkt

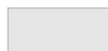


Industrie- und
Gewerbefläche



Grenzpunkt ohne
Abmarkung

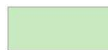

Sport-, Freizeit- und
Erholungsfläche, Friedhof

 


Grenzpunkt, Abmarkung
nach Quellenlage nicht zu
spezifizieren



Straßenverkehr, Weg,
Platz, Bahnverkehr,
Schiffsverkehr



Landesgrenze
(Bundesland)

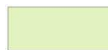

Gartenland, Grünland,
Gewässer- oder
Verkehrsbegleitfläche



Kreisgrenze, Grenze
Kreistfreier Stadt



Fließgewässer



Grenze der
Verwaltungsgemeinschaft



Stehendes Gewässer,
Hafenbecken, Meer



Gemeindegrenze



Nadelwald



Gemarkungsgrenze



Laubwald



Flurgrenze



Mischwald




Wohngebäude



Gehölz, Windschutz




Gebäude für Wirtschaft
oder Gewerbe

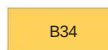

Bundesautobahn,
Bundesstraße (hier
Bundesstr. 34)



Gebäude für öffentliche
Zwecke

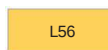

Landes- oder Staatsstraße
(hier Landesstr. 56)



Baugrenze



Parkplatz (5,00m lang
& 2,50m breit)