


PROJEKT KITA SCHULE AICHSCHEID
AUSSENANLAGENPLAN NORD
OHNE MAßSTAB / VERKLEINERUNG A3
EINSPARPOTENTIALE
11.06.2026 BAU- UND UMWELTAMT

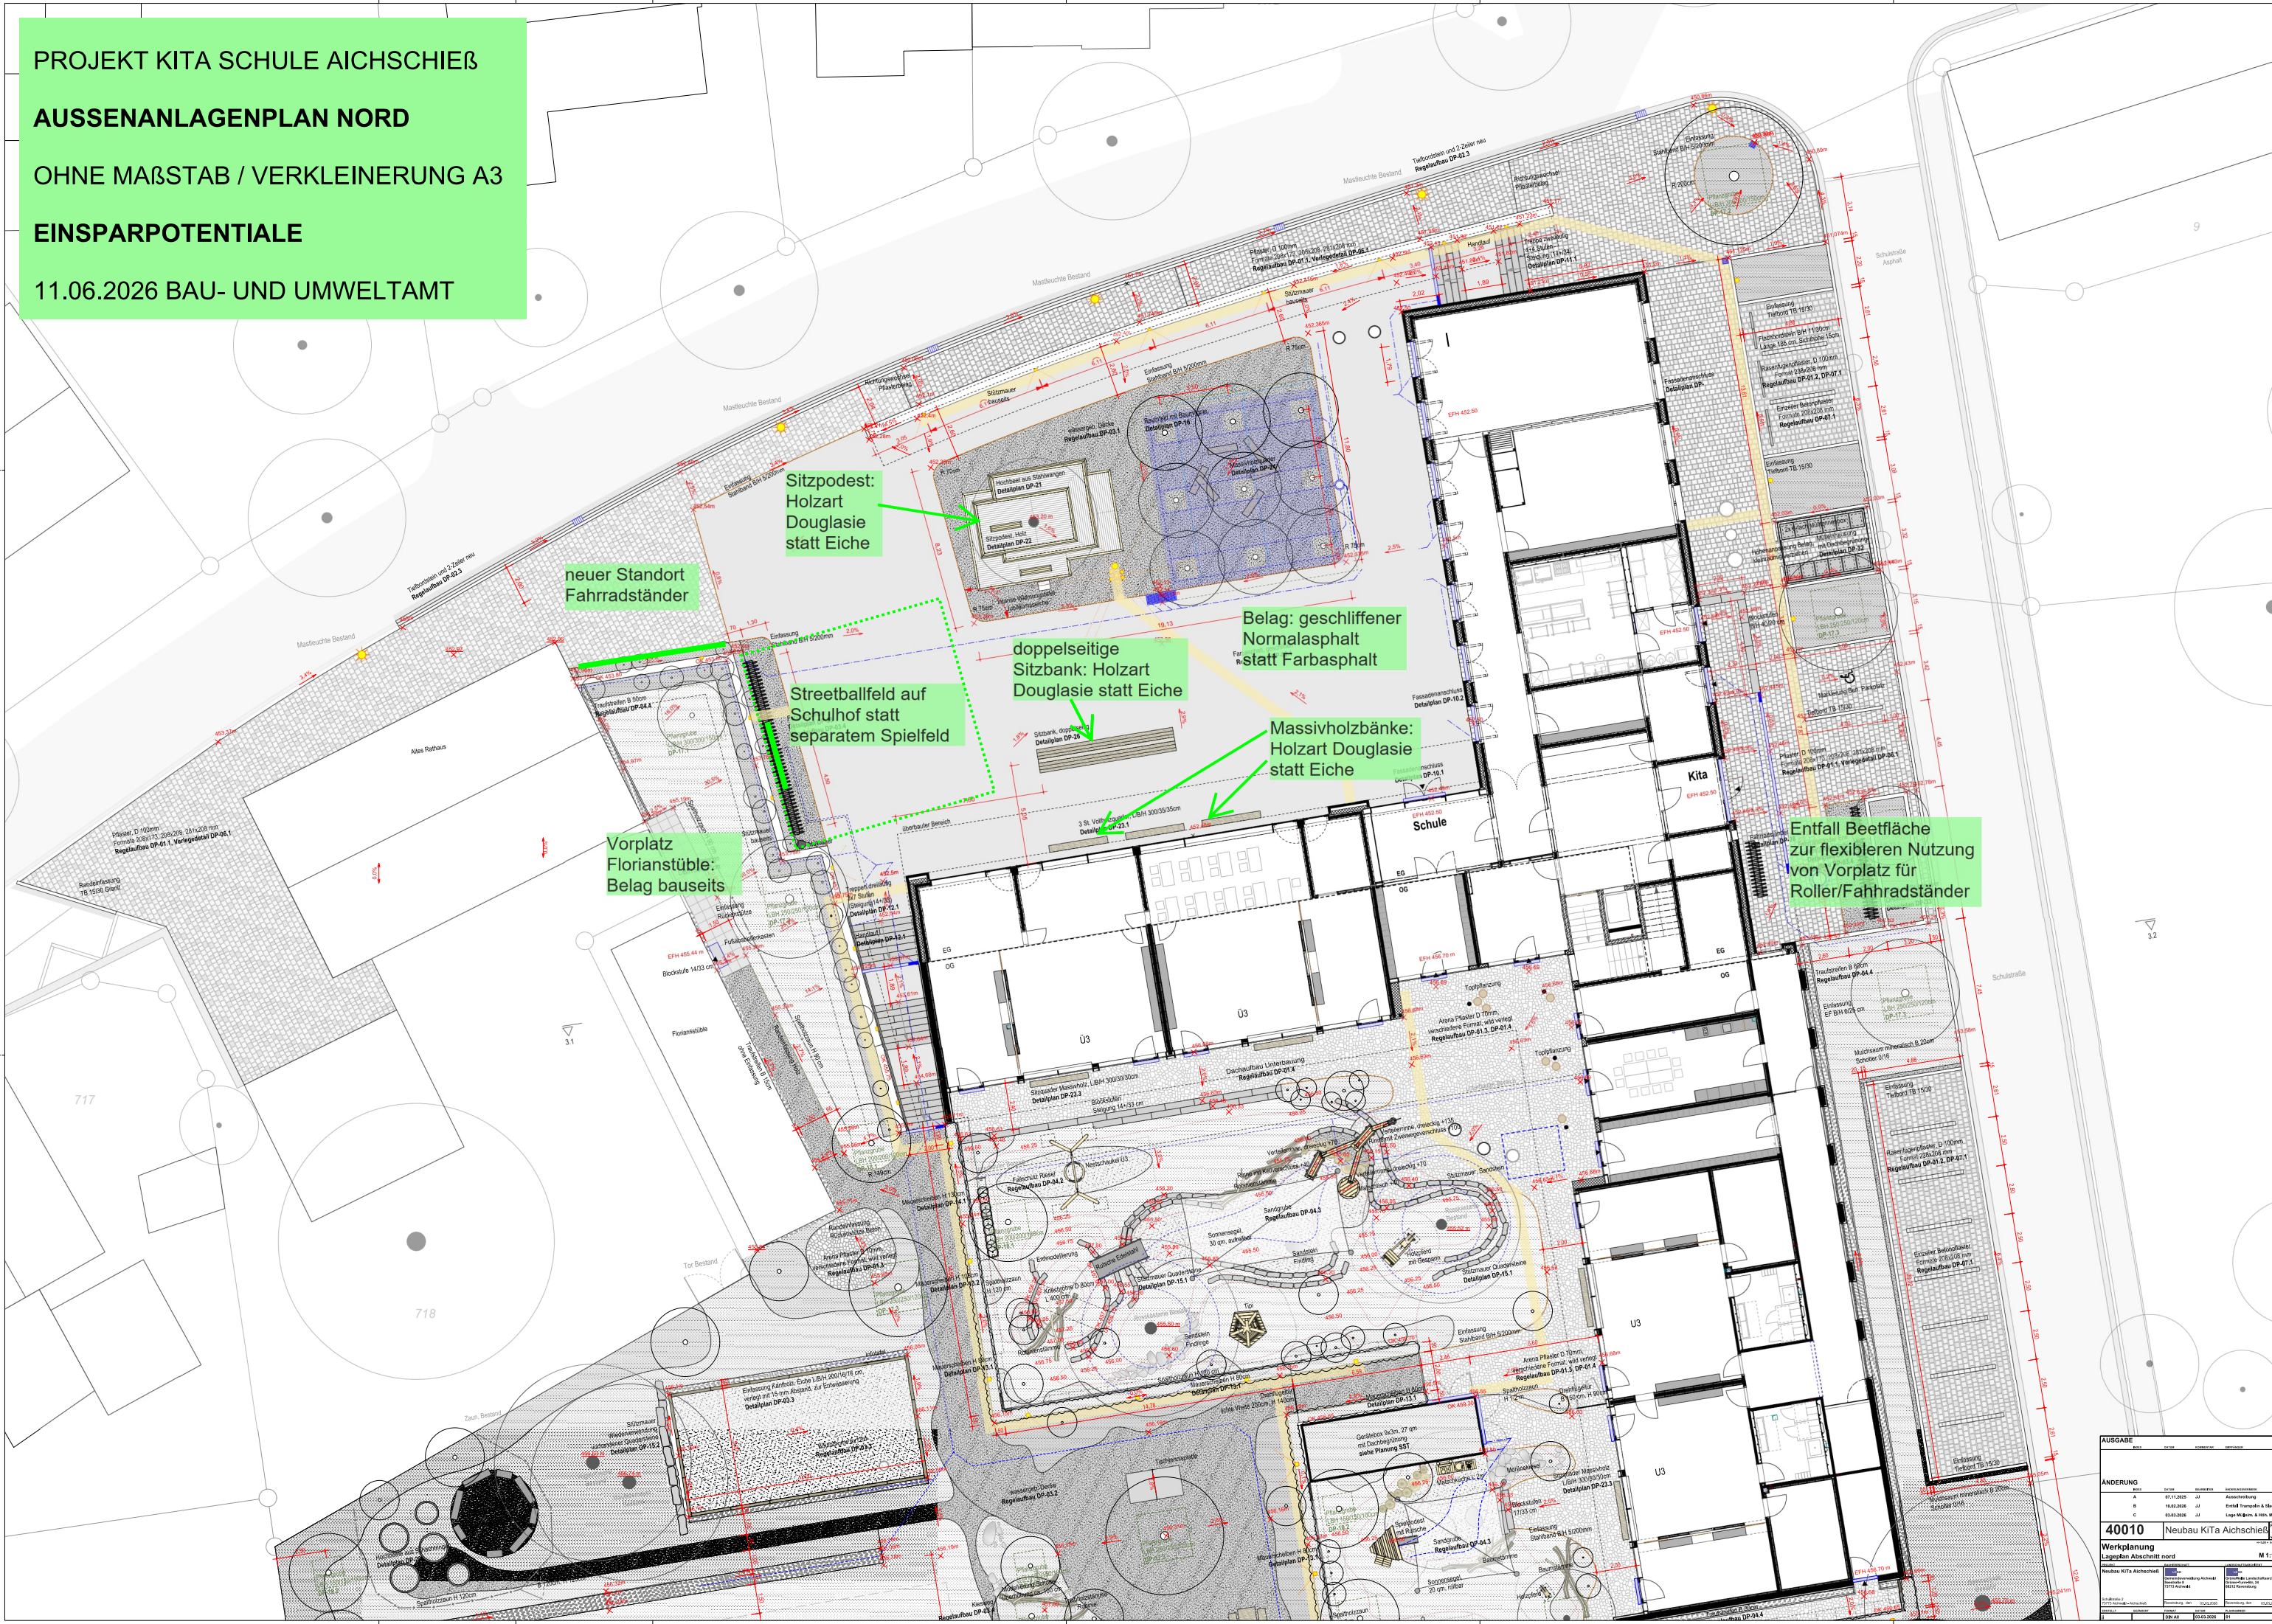

AUSGABE				
ANMERKUNG	VERFASST	GEPRÜFT	VEREINBART	VEREINBART
A	01.11.2025	JJ	Ausschreibung	
B	16.02.2026	JJ	Entwurf	Trampolin & Spielplatz
C	05.03.2026	JJ	Lage	Wegweiser & Holzhaus A3
40010 Neubau Kita Aichschieß				
Werkplanung				
Lageplan Abschnitt nord				
M 1:100				
Neubau Kita Aichschieß				
Lageplan Abschnitt nord				
M 1:100				
Lageplan Abschnitt nord				
M 1:100				