PROJEKT KITA SCHULE AICHSCHIEß

AUSSENANLAGENPLAN SÜD

OHNE MAßSTAB / VERKLEINERUNG A3

EINSPARPOTENTIALE

11.06.2026 BAU- UND UMWELTAMT

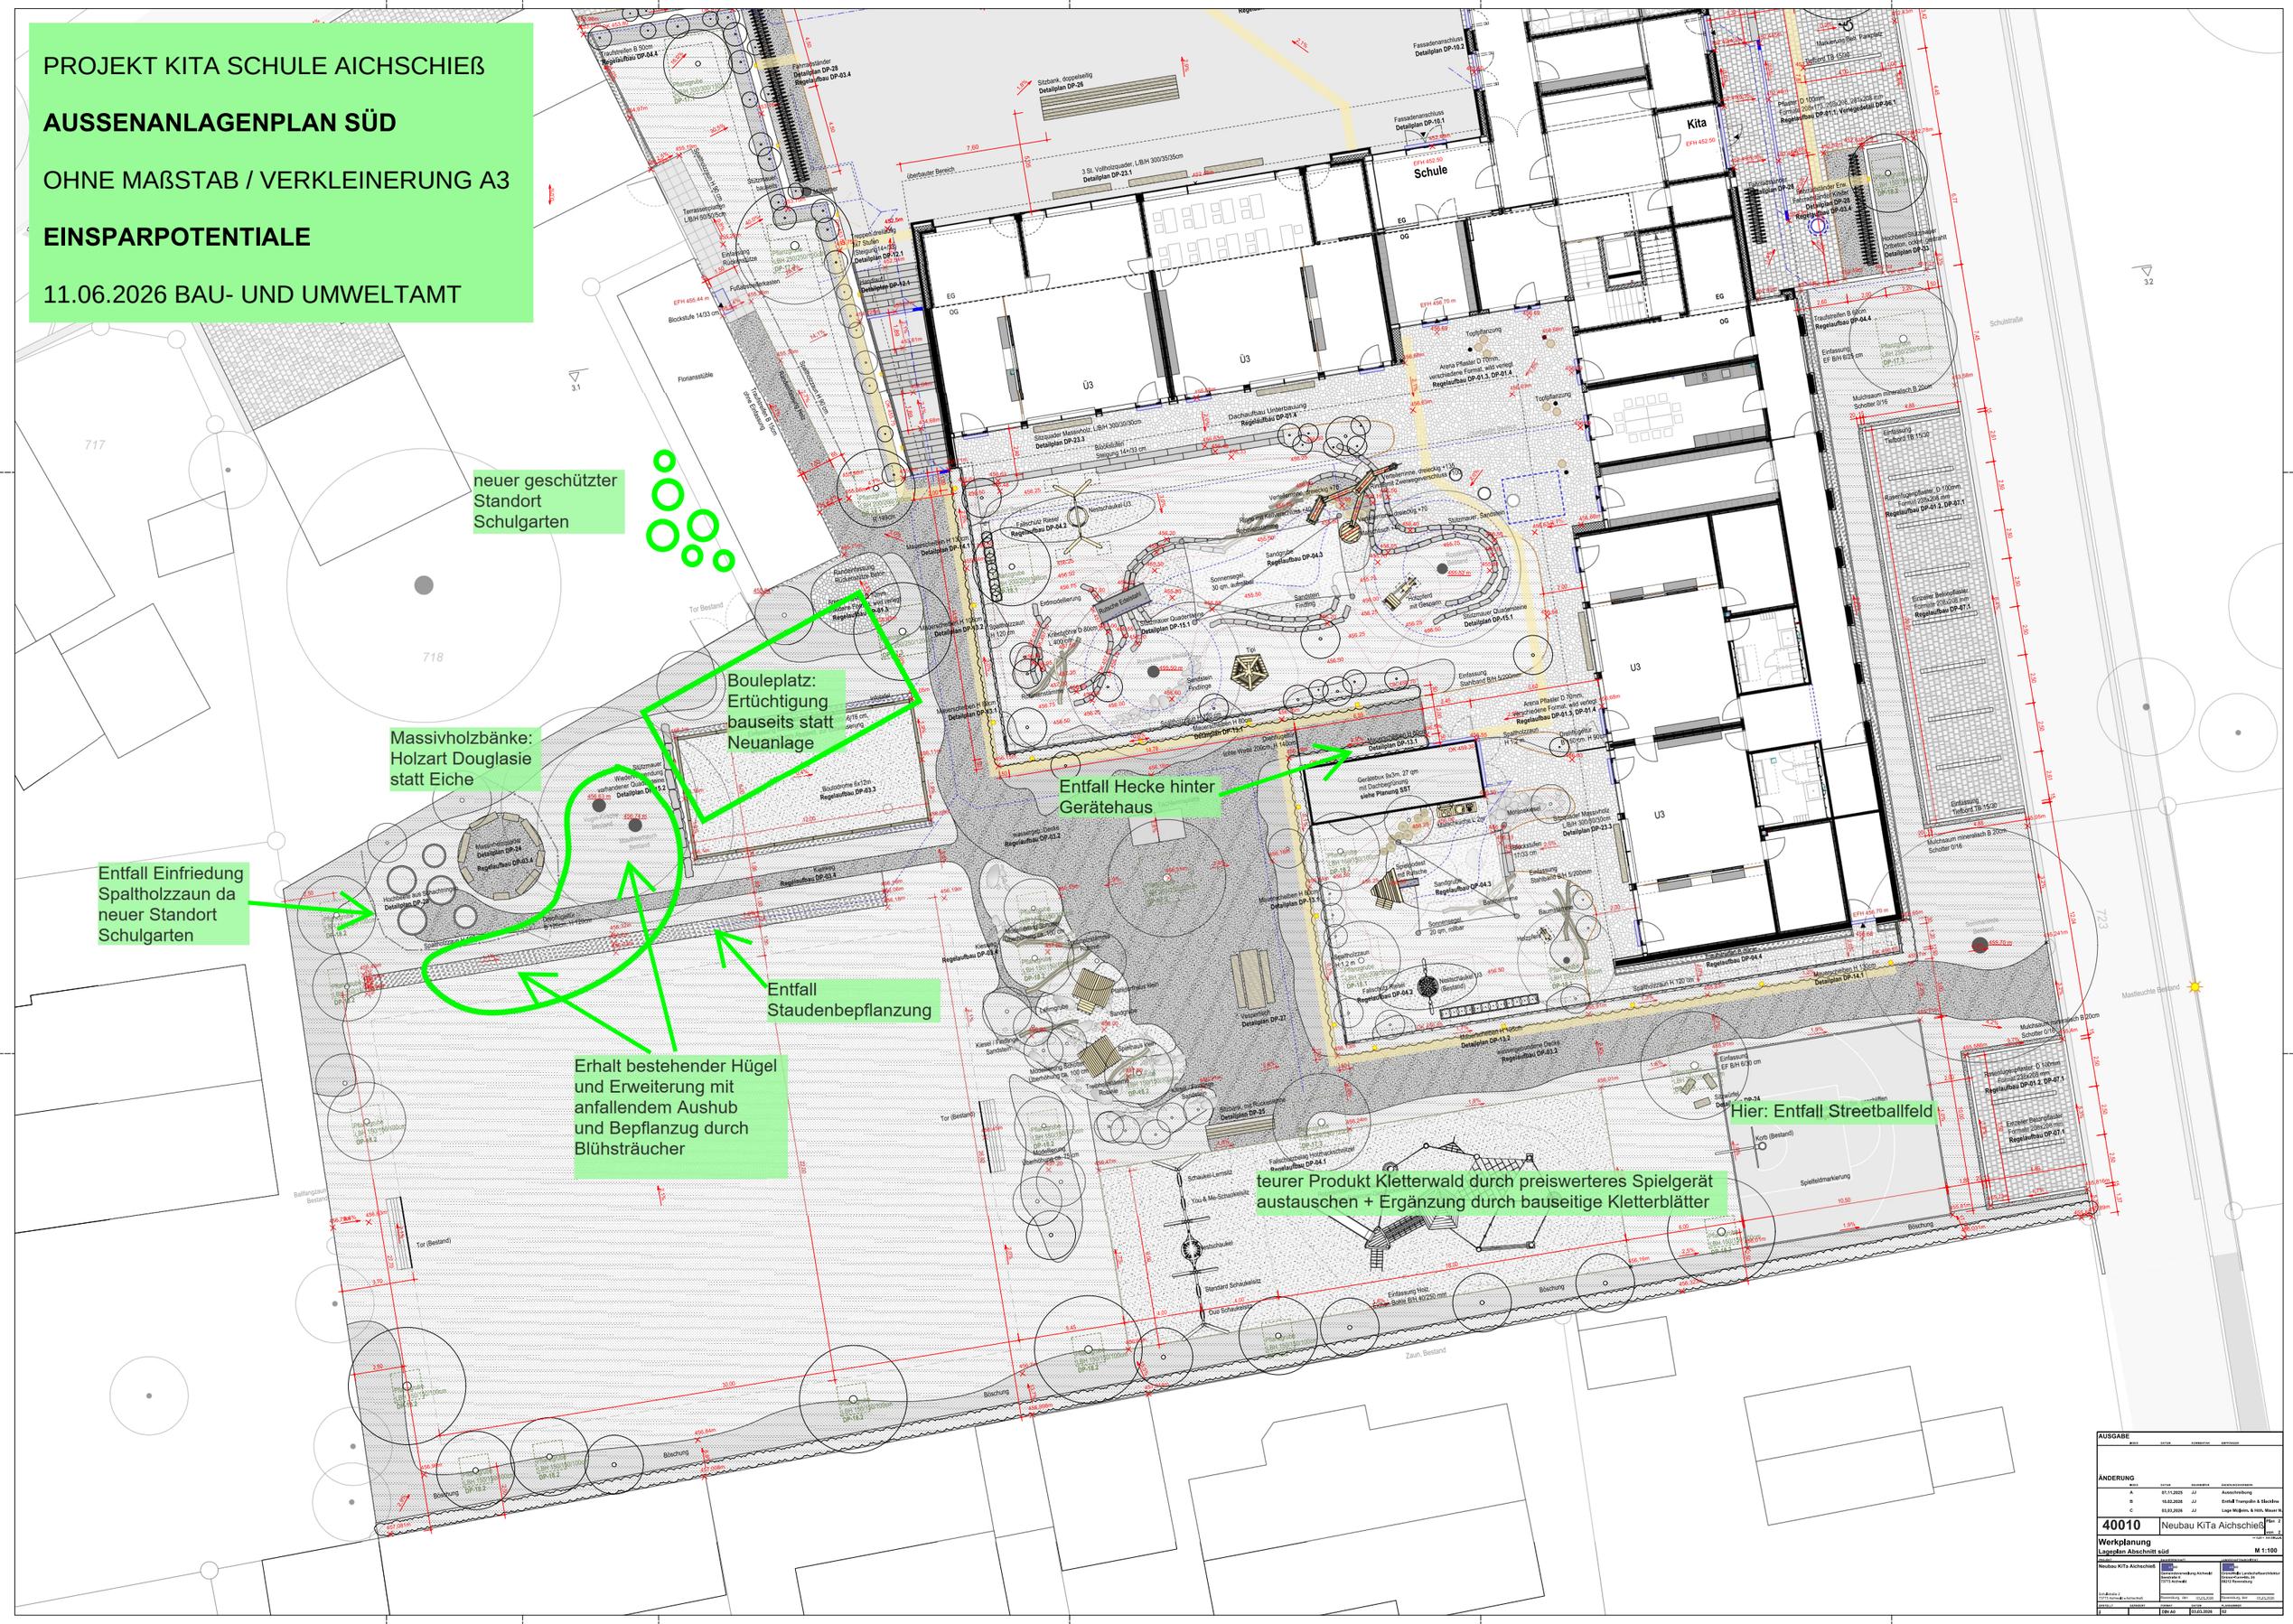

AUSGABE				
	DATUM	ZEICHNER	GEPRÜFT	

ÄNDERUNG				
	DATUM	ZEICHNER	GEZEICHNETER	GEZEICHNEZUSTAND
A	07.11.2025	JJ	Ausschreibung	
B	10.02.2026	JJ	Entfall Freiraumplan & Skaeches	
C	03.03.2026	JJ	Lage Wege, Geländer & Höhe, Mauer N	

40010 Neubau KiTa Aichschießl

Plan: 2
Lauf: 2

Werkplanung
Lageplan Abschnitt süd M 1:100

PROJEKT	BAUHERR	ARCHITEKT
Neubau KiTa Aichschießl	Gemeinde Grafenrauhenberg Aichschießl Hauptstraße 2 72172 Aichschießl	Gemeinschaft Landschaftsarchitektur Grassmann&Jundt, 24 88212 Ravensburg
Ü.-R. Lutz / 72172 Aichschießl • Aichschießl	Gemeinderat, GR	Gemeinderat, GR 01.04.2026

PLAN-Nr.	GEZEICHNET	DATUM	GEPRÜFT	BLATTGRÖSSE
2		DIN A0	03.03.2026	1:2