



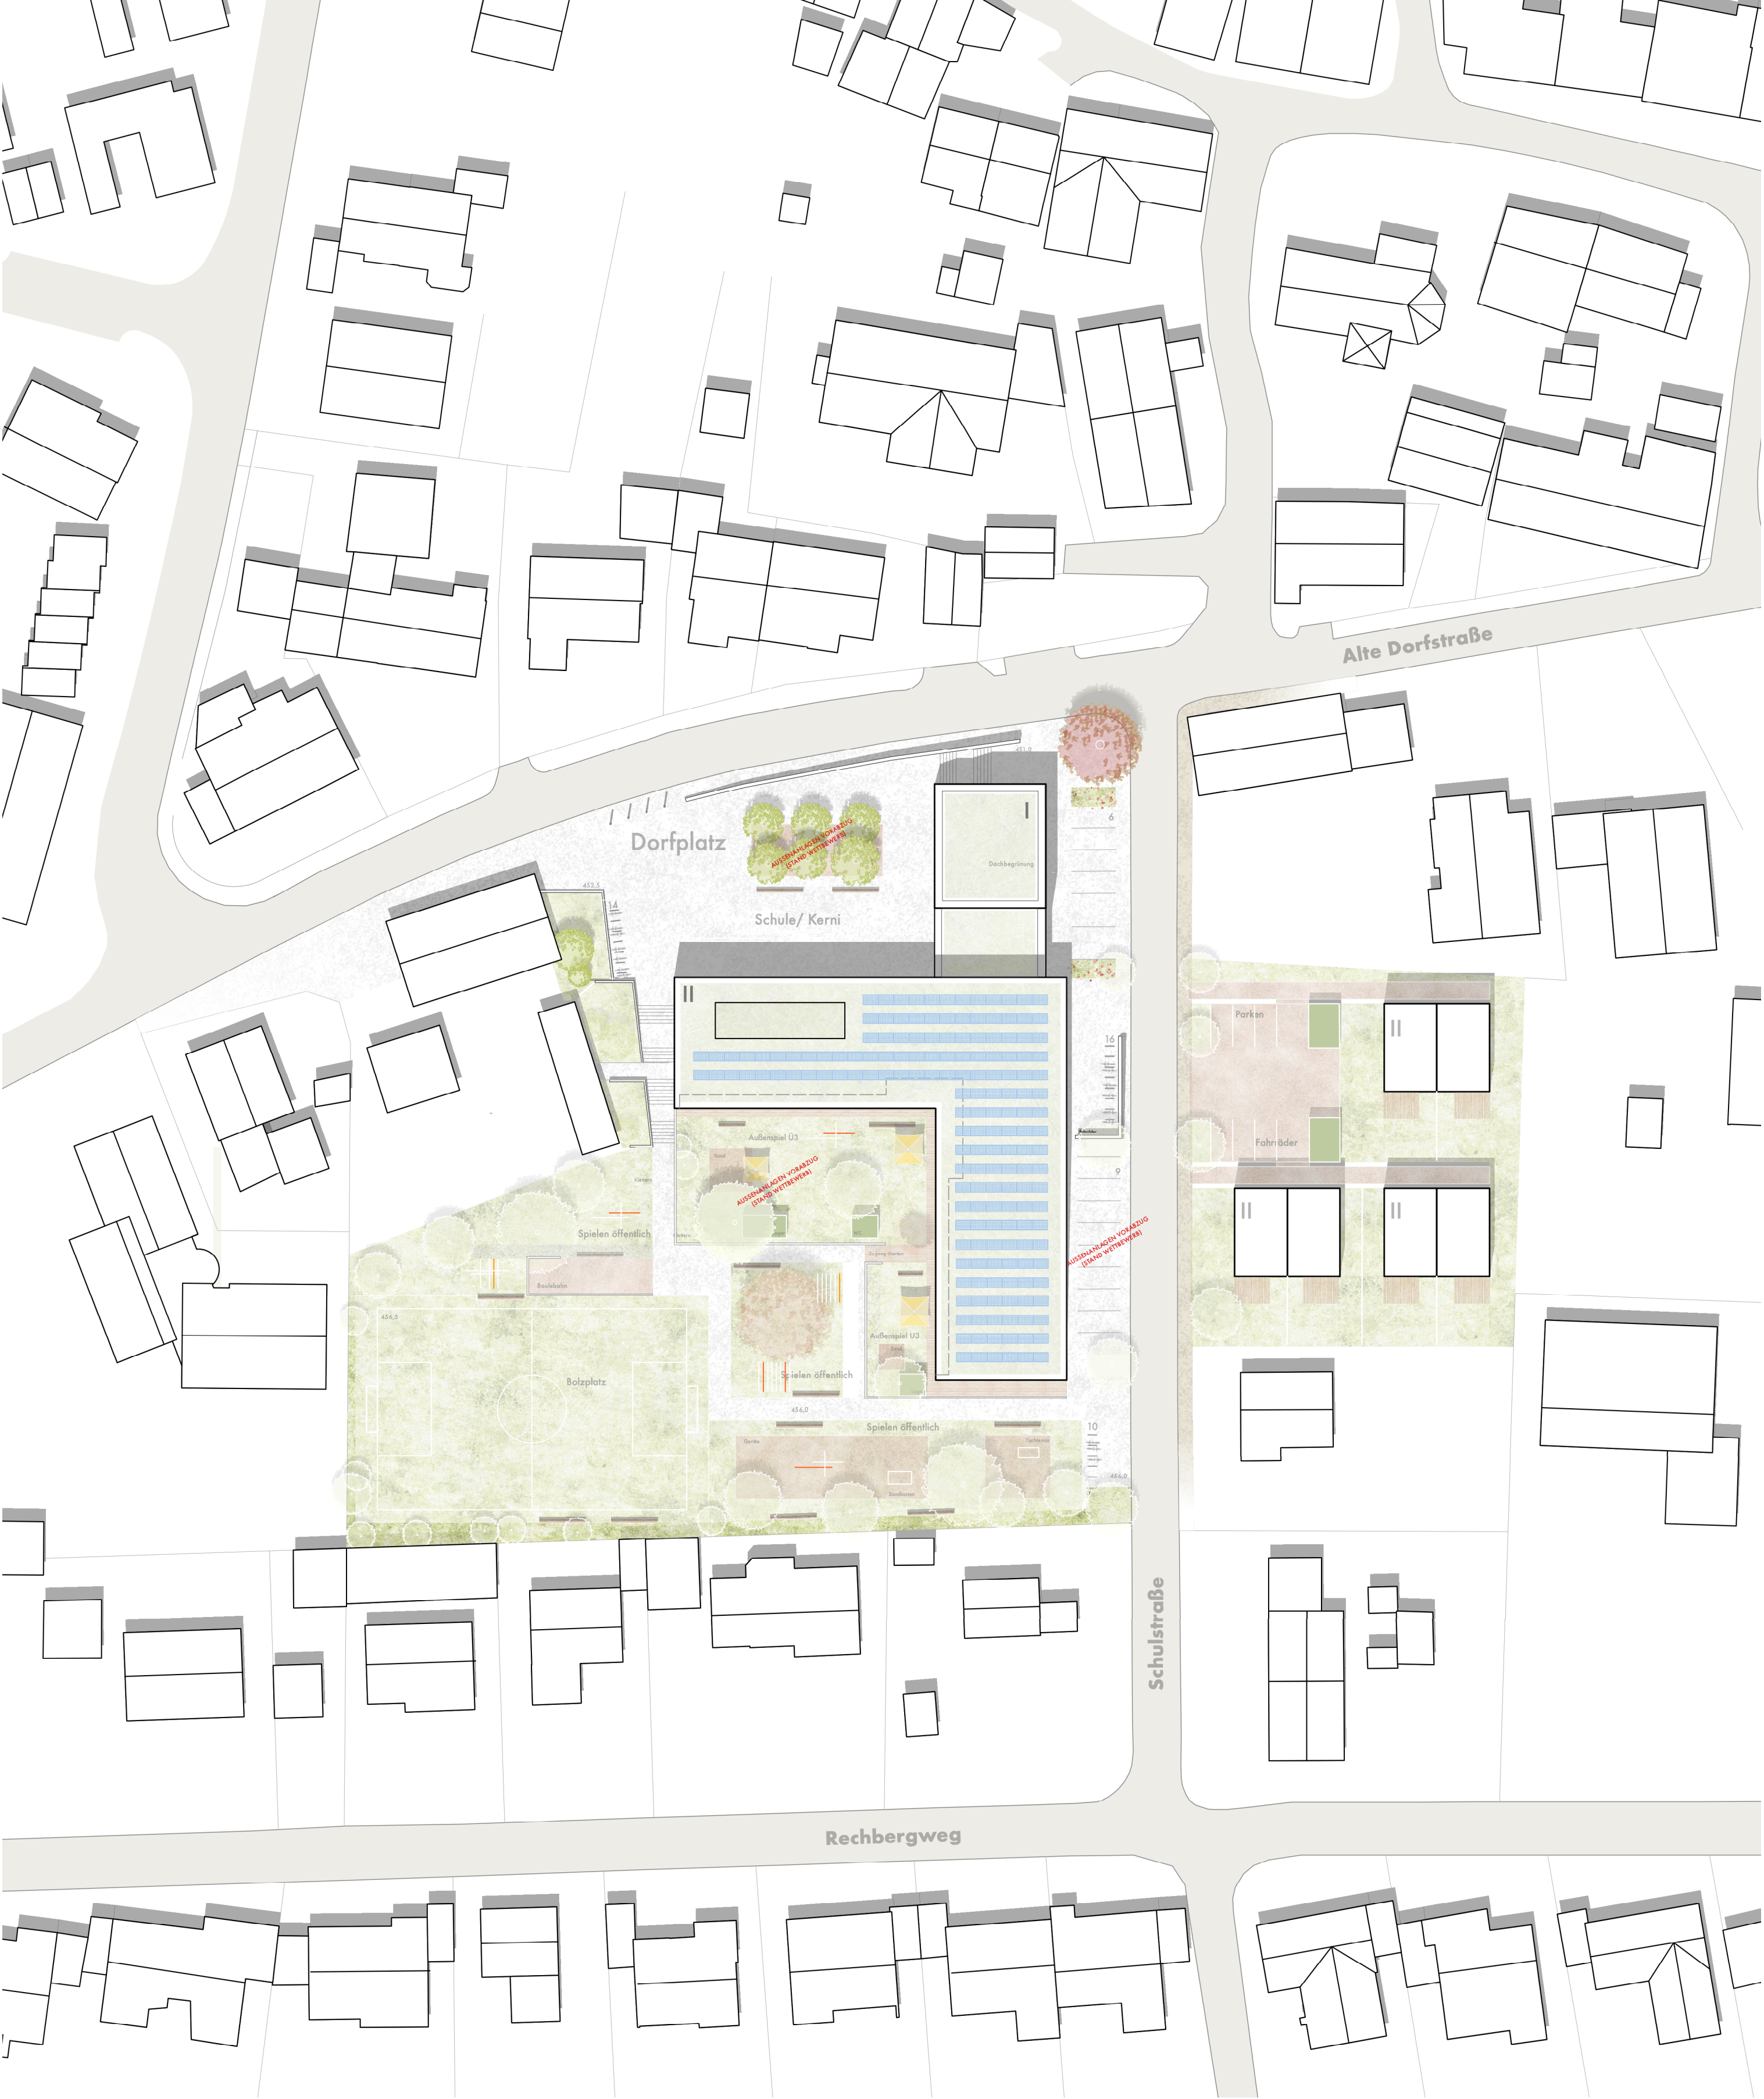

Lageplan M 1:500

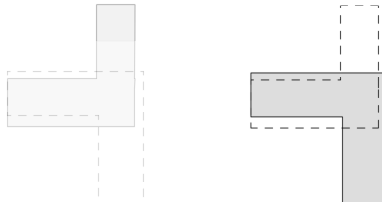

Bauvorhaben		
Neubau KiTa Aichschieß		
Planinhalt		
VORENTWURF - Lageplan		
Projektadresse	Schulstraße 2 73773 Aichswald - Aichschieß	DATUM 14.04.2023 GEZEICHNET ST
Auftraggeber	Gemeinde Aichswald Seestraße 8 73773 Aichswald - Schanbach	OEPRÜFT
Planverfasser	Schneider Sponer Trumpp Freie Architekten Hasenbergsteige 31, 70197 Stuttgart	MASSTAB 1:500 / A2 PLANNUMMER 1001