
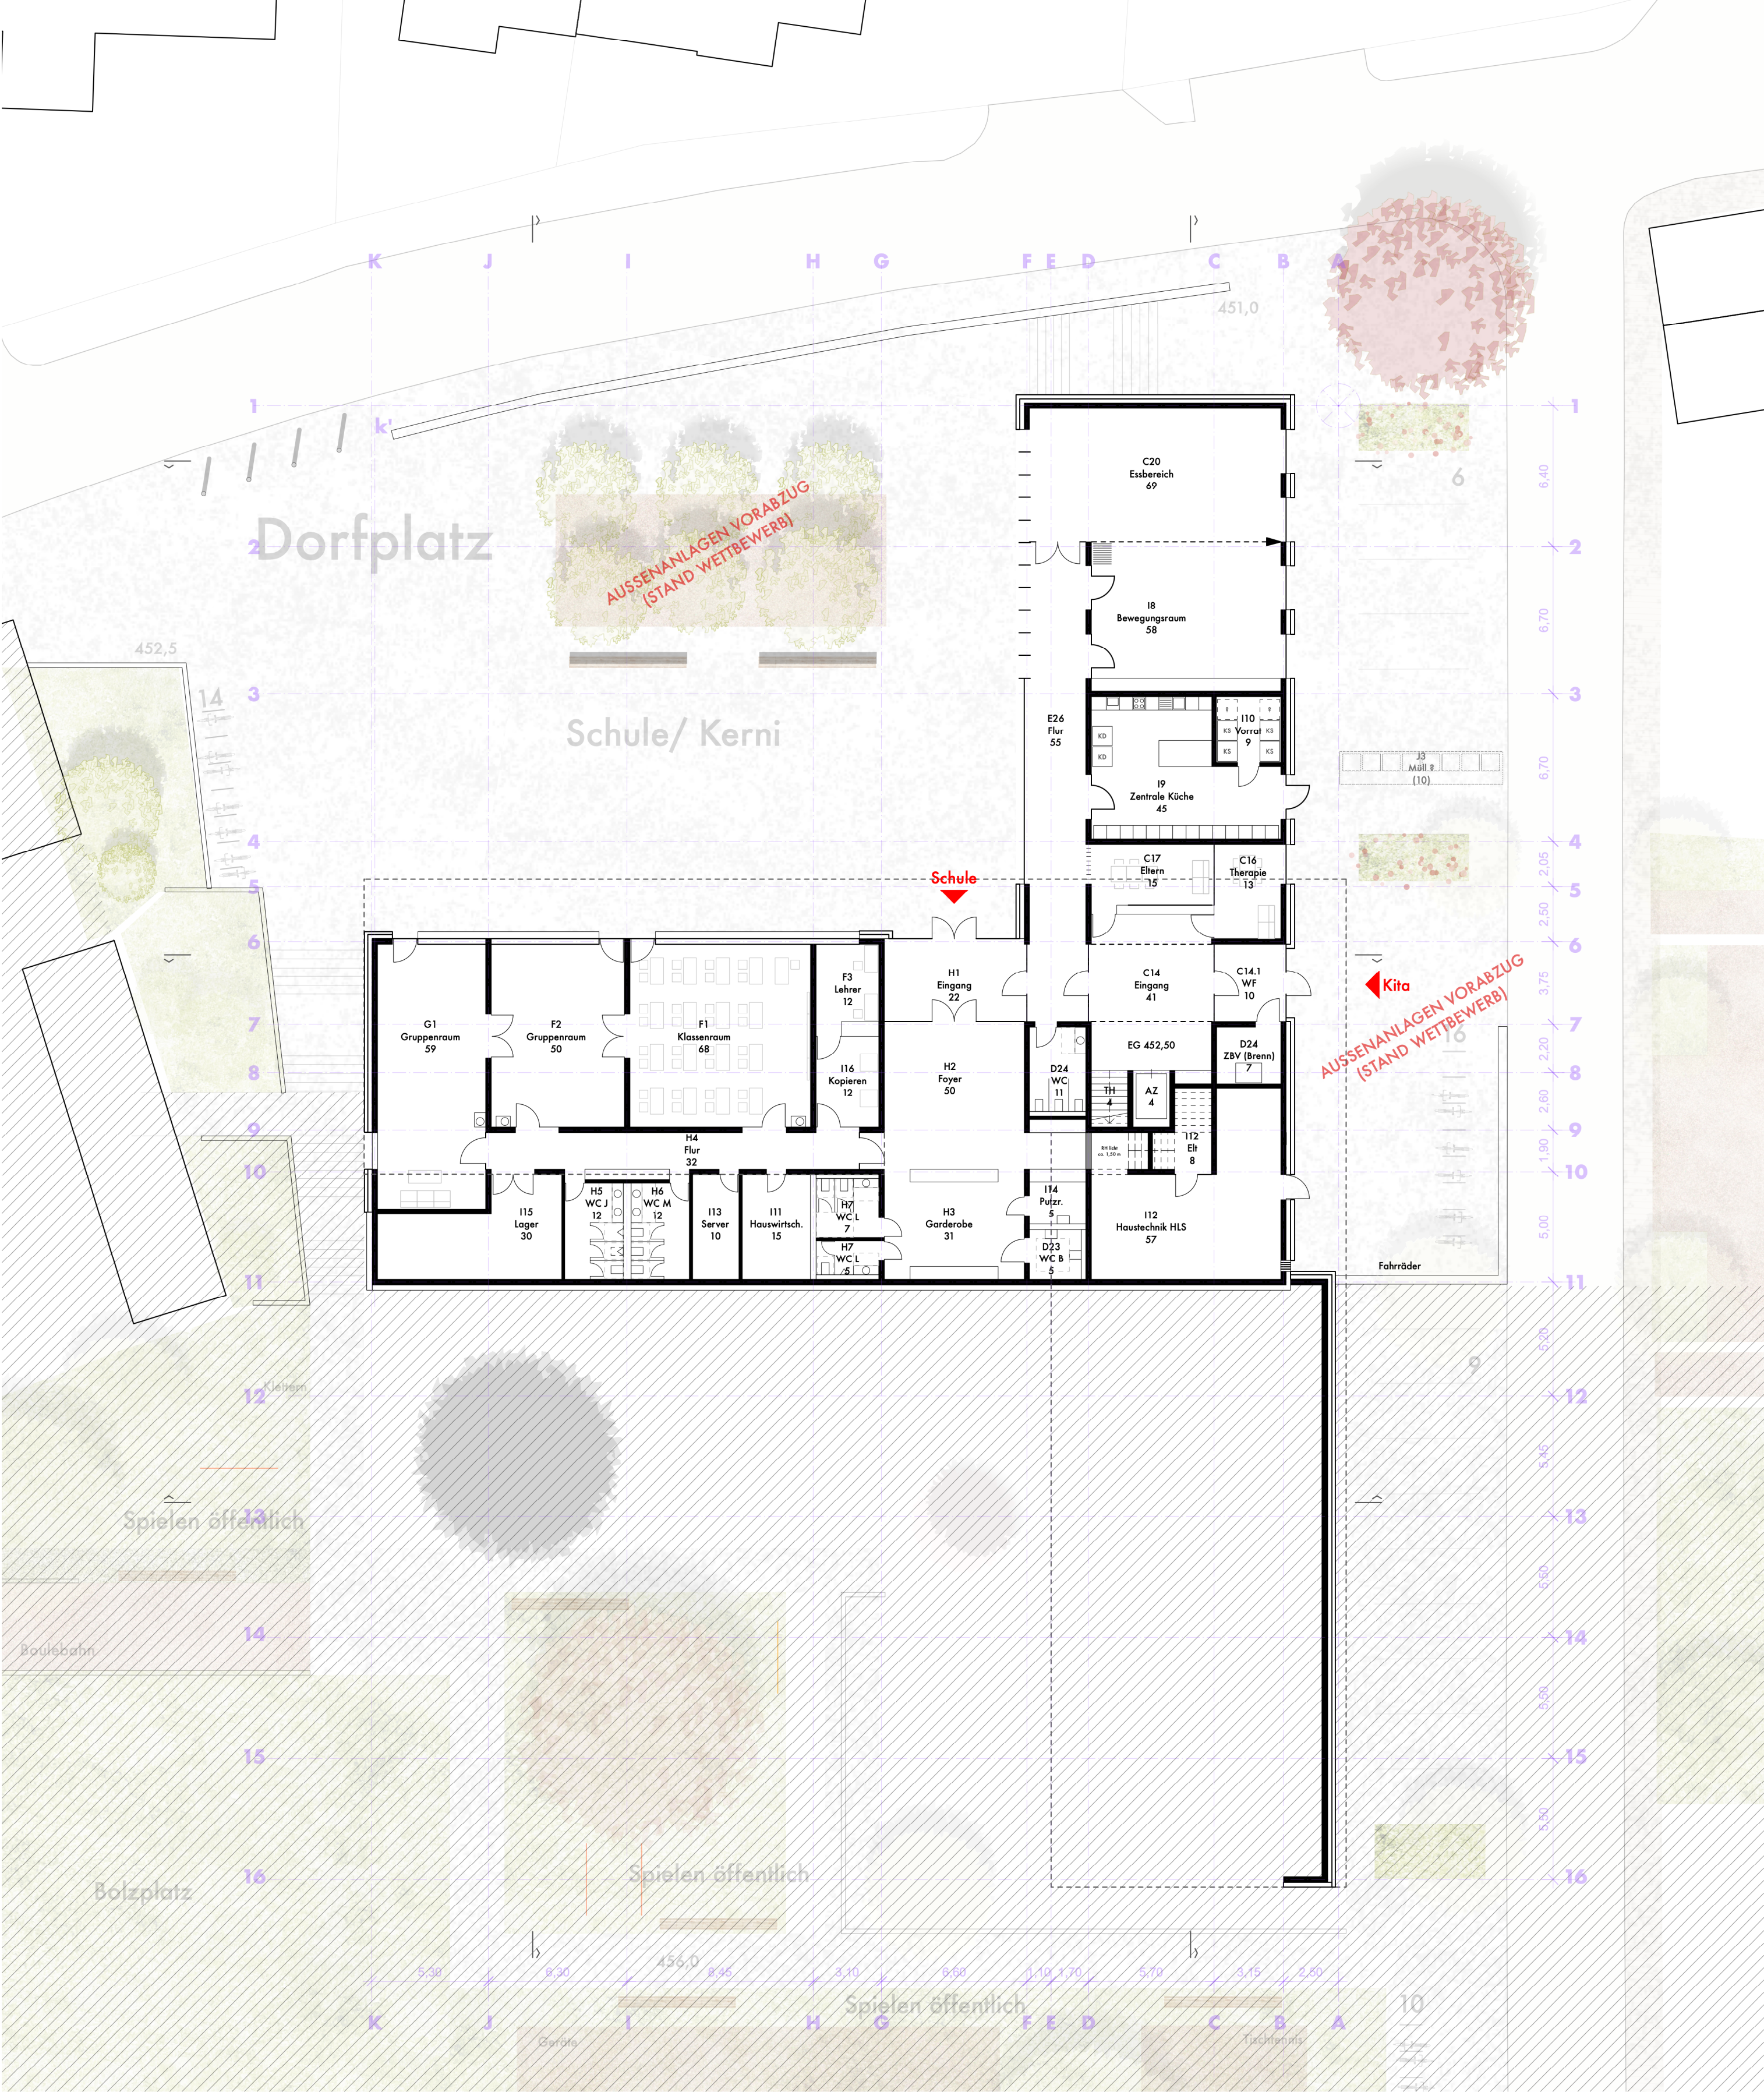


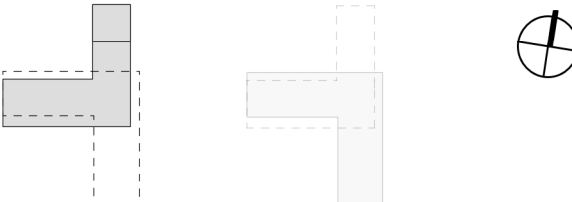

Erdgeschoss M 1:200

	
Bauvorhaben Neubau KiTa Aichschieß	
Planinhalt VORENTWURF - Grundriß EG	
Projektadresse Schulstraße 2 73773 Aichwald - Aichschieß	DATUM 14.04.2023 GEZEICHNET ST
Auftraggeber Gemeinde Aichwald Seestraße 8 73773 Aichwald - Schanbach	GEPRÜFT
Planverfasser Schneider Sponer Trumpp Freie Architekten Hasenbergsteige 31, 70197 Stuttgart	MASSTAB 1:200 / A2 PLANNUMMER 2101