
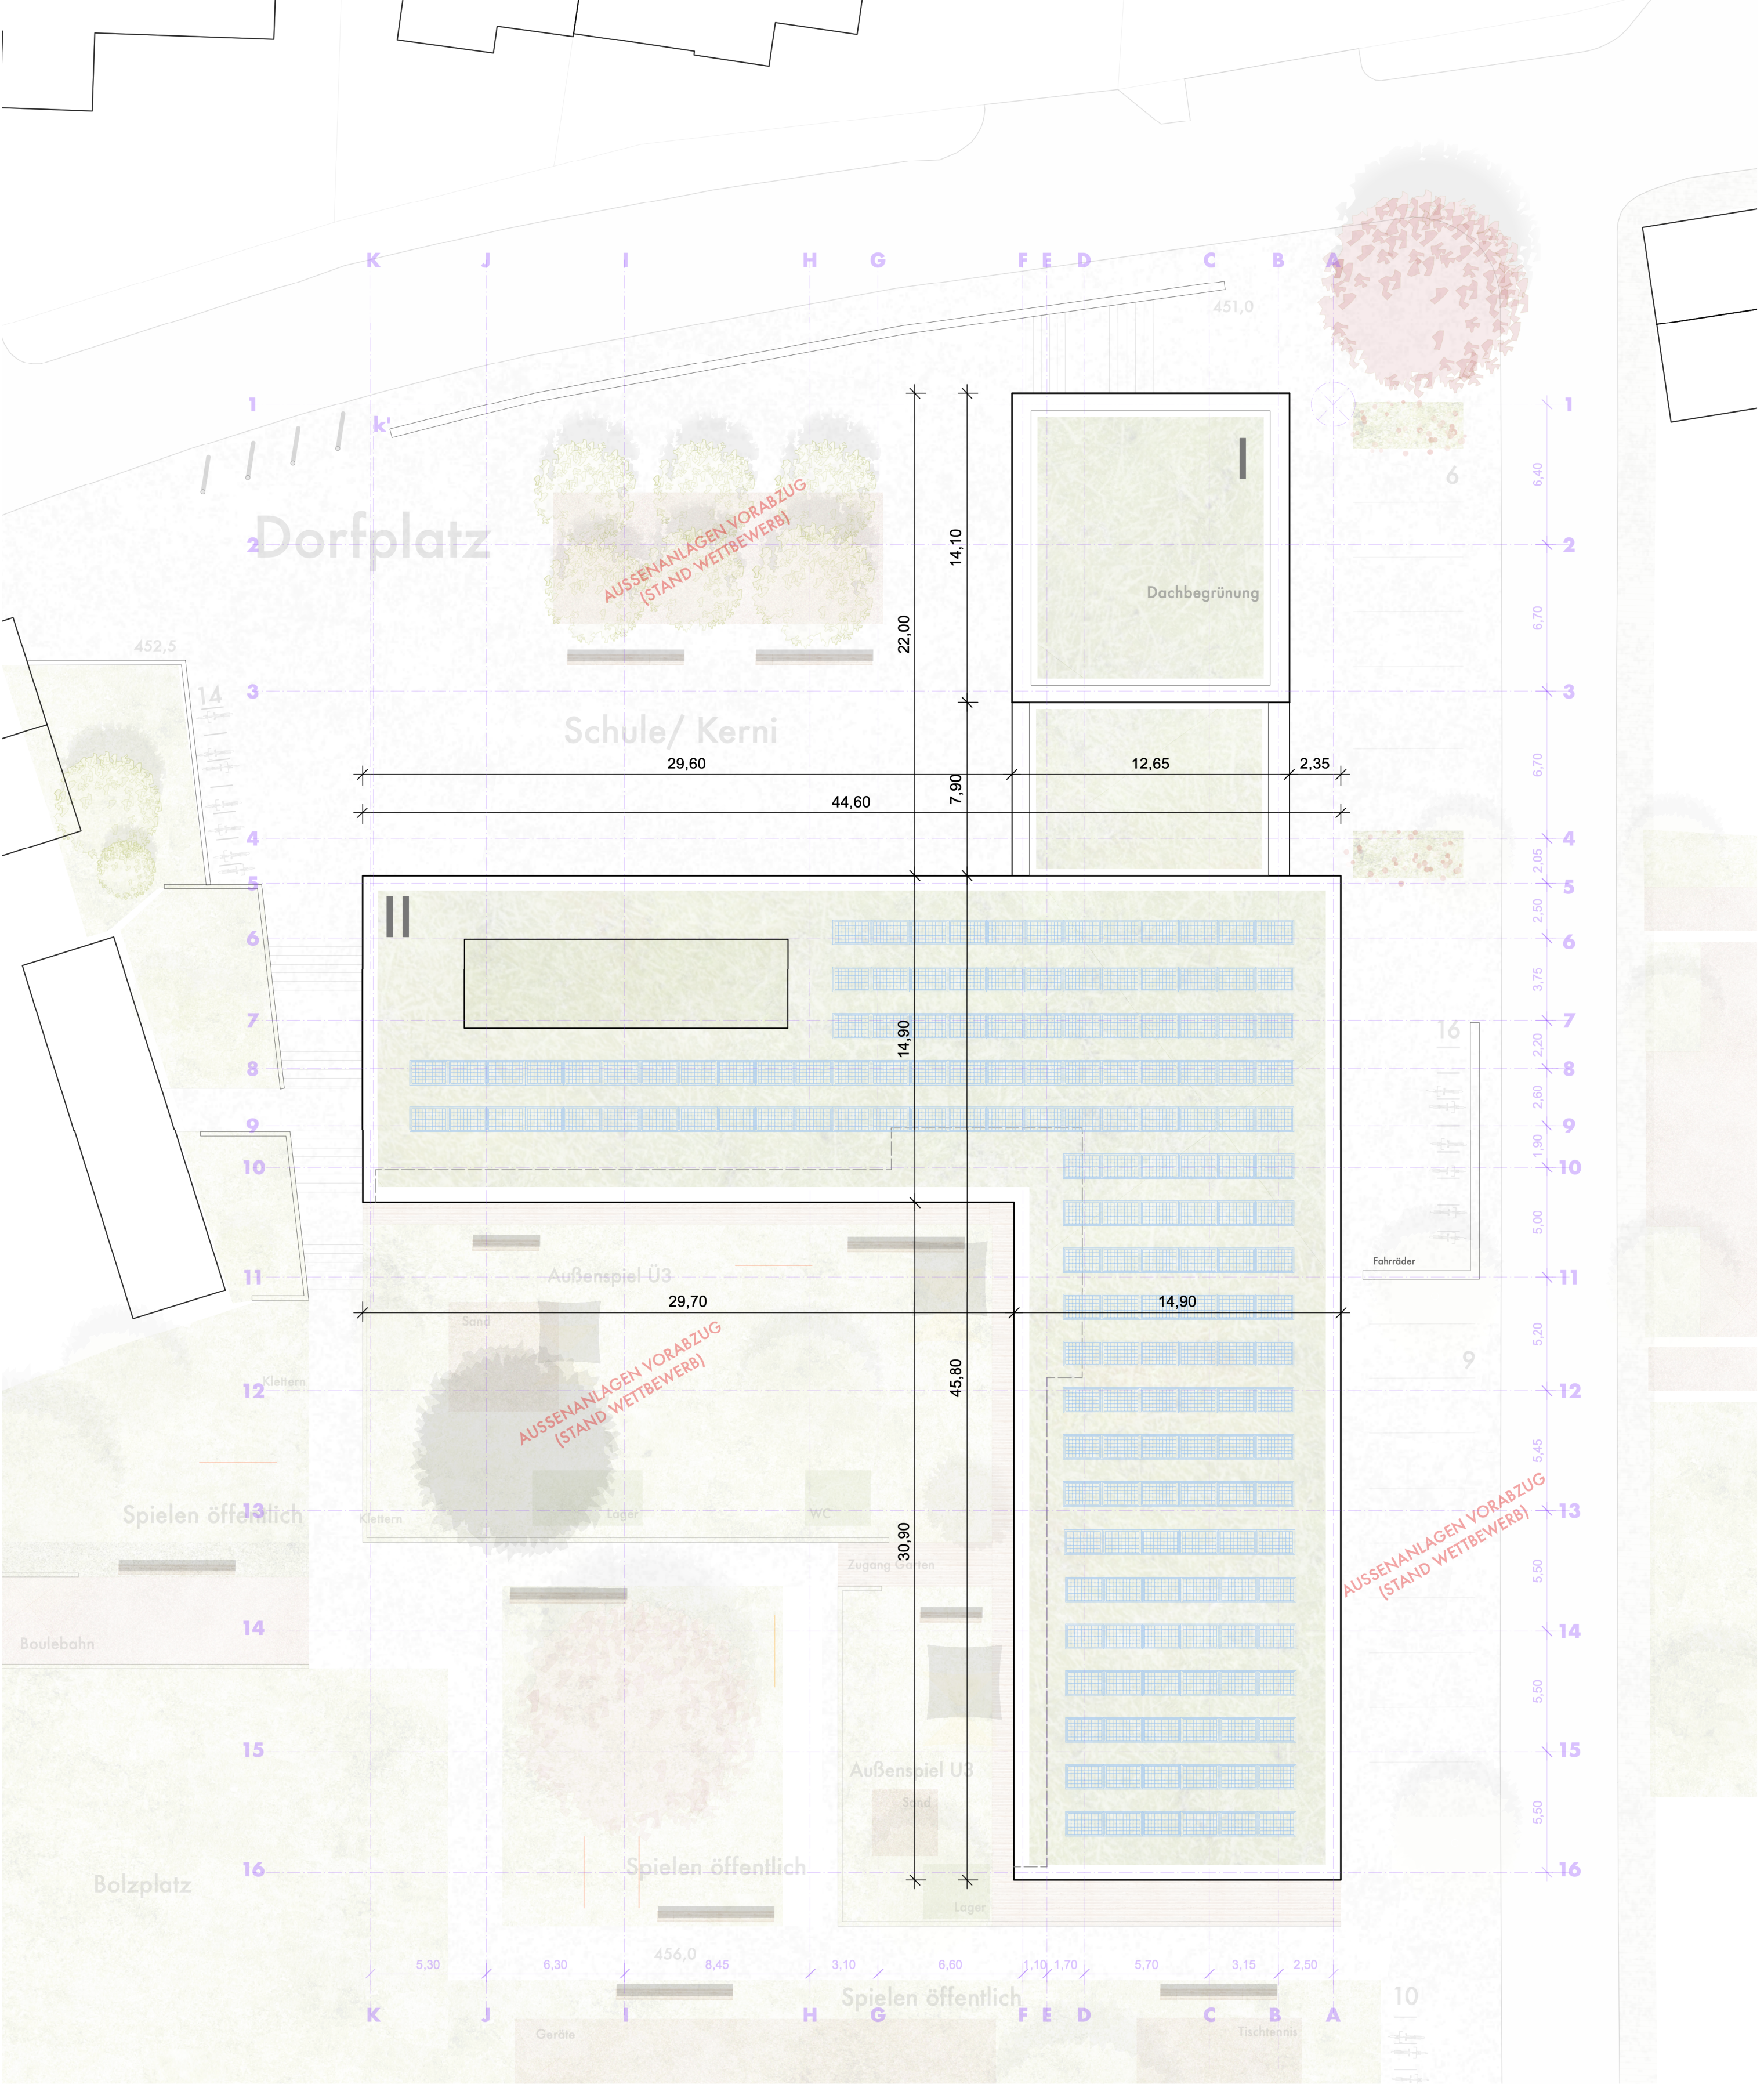


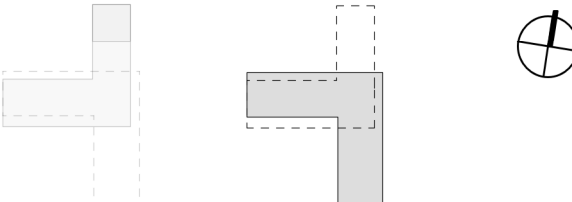

Dachaufsicht M 1:200

		
Bauvorhaben Neubau KiTa Aichschieß		
Planinhalt VORENTWURF - Dachaufsicht		
Projektadresse	Schulstraße 2 73773 Aichwald - Aichschieß	DATUM 14.04.2023 GEZEICHNET ST
Auftraggeber	Gemeinde Aichwald Seestraße 8 73773 Aichwald - Schanbach	GEPRÜFT MASSTAB 1:200 / A2
Planverfasser	Schneider Sponer Trumpp Freie Architekten Hasenbergsteige 31, 70197 Stuttgart	PLANNUMMER 2301